

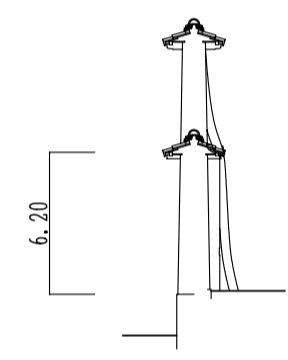



表門断面図

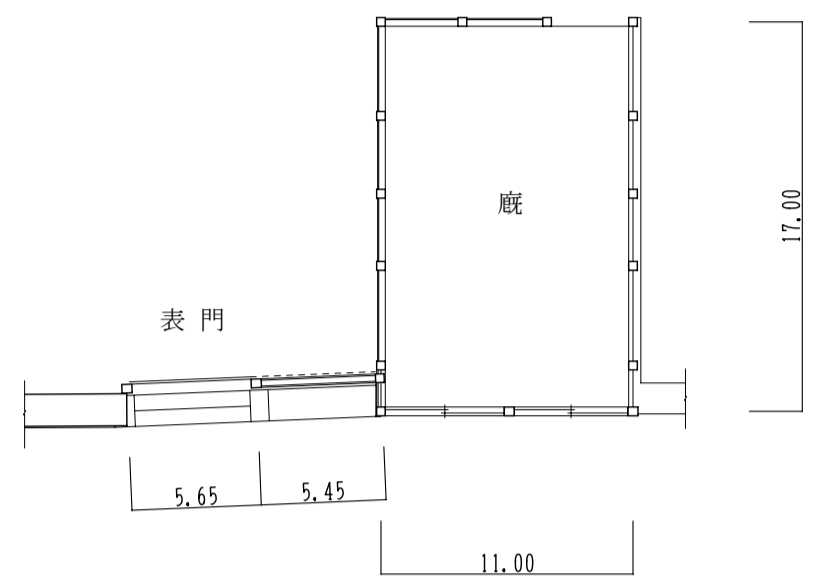


築地塀断面図  
(南面 湯殿～西隅)

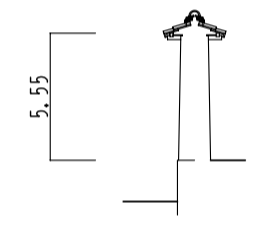



築地塀断面図  
(南面 表門～湯殿)

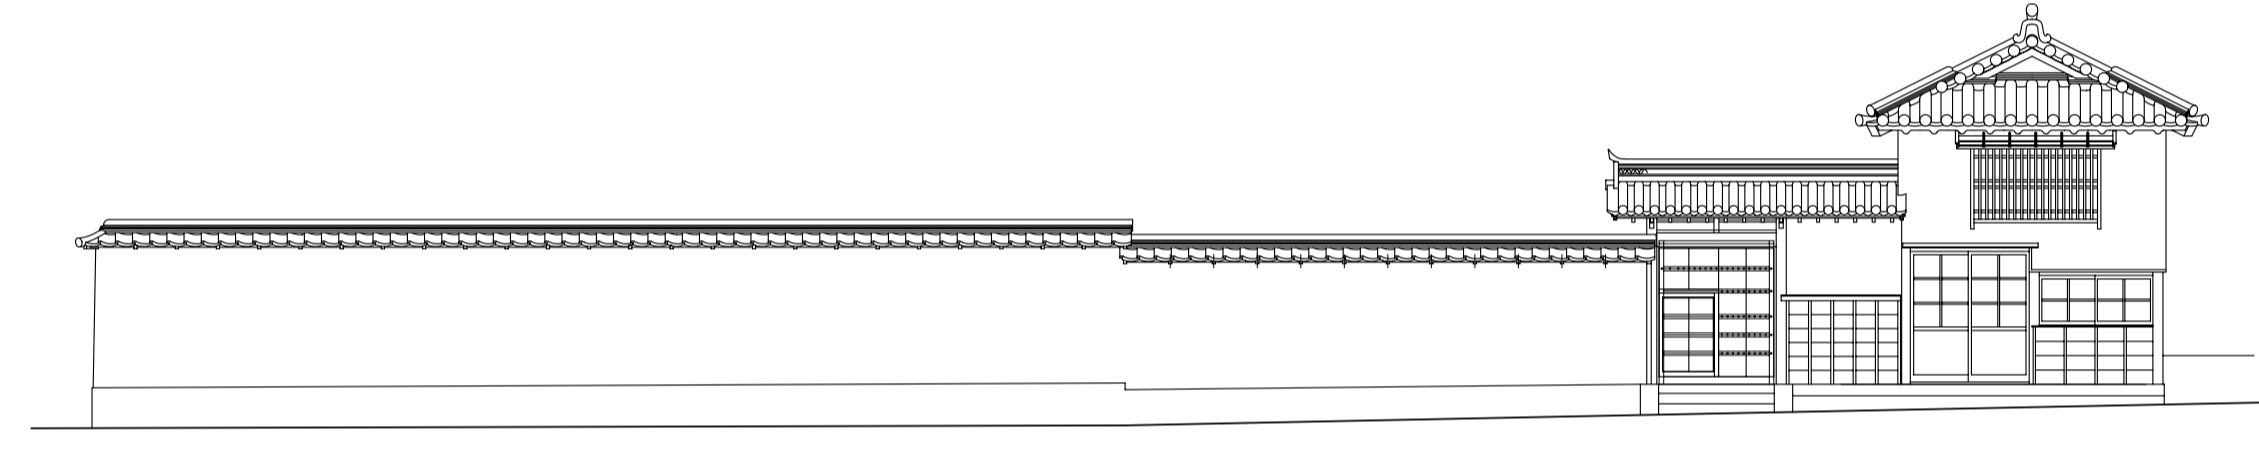


表門・廡 南立面図

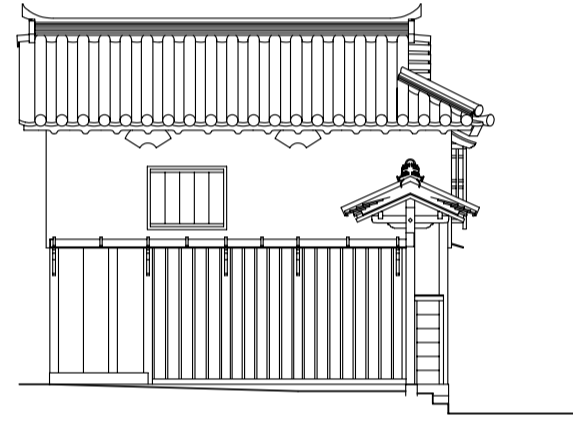


廡 西立面図

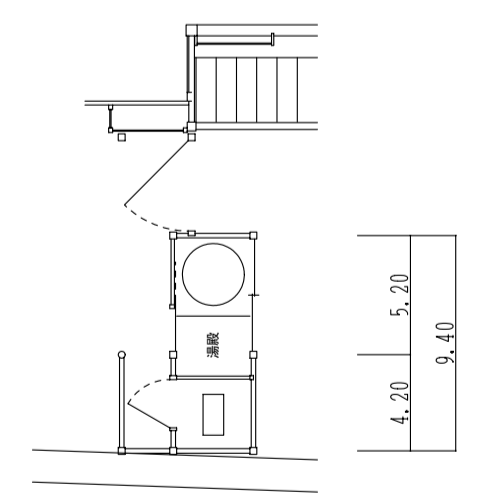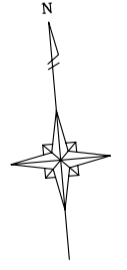

玄関脇別棟湯殿便所 平面図

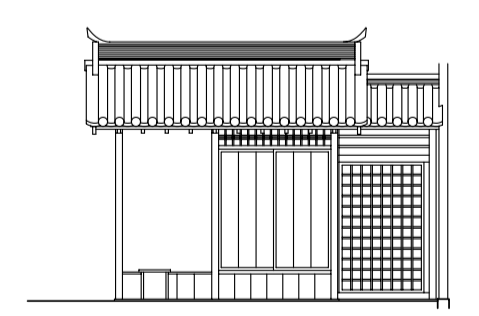

東立面図

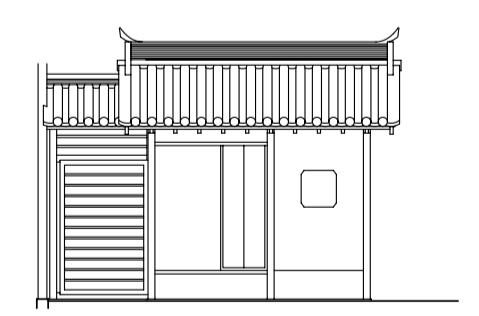

西立面図

特記事項 ※ 記入寸法は尺による	財団法人 建築研究協会 一級建築士事務所 京都府知事登録 ( ) 号 京都市左京区田中園田町43 電話 075-761-0003 FAX 075-751-7041 075-761-5355	設計指導 設計担当	作成 09.03.07 修正	工事名 兵庫県指定文化財 三木家住宅現況調査	図名 表門 廡 湯殿 平面図・立面図 縮尺 1/100	図番 10
---------------------	---	--------------	----------------------	---------------------------	--------------------------------------	----------