




表座敷 副屋 離れ 東立面

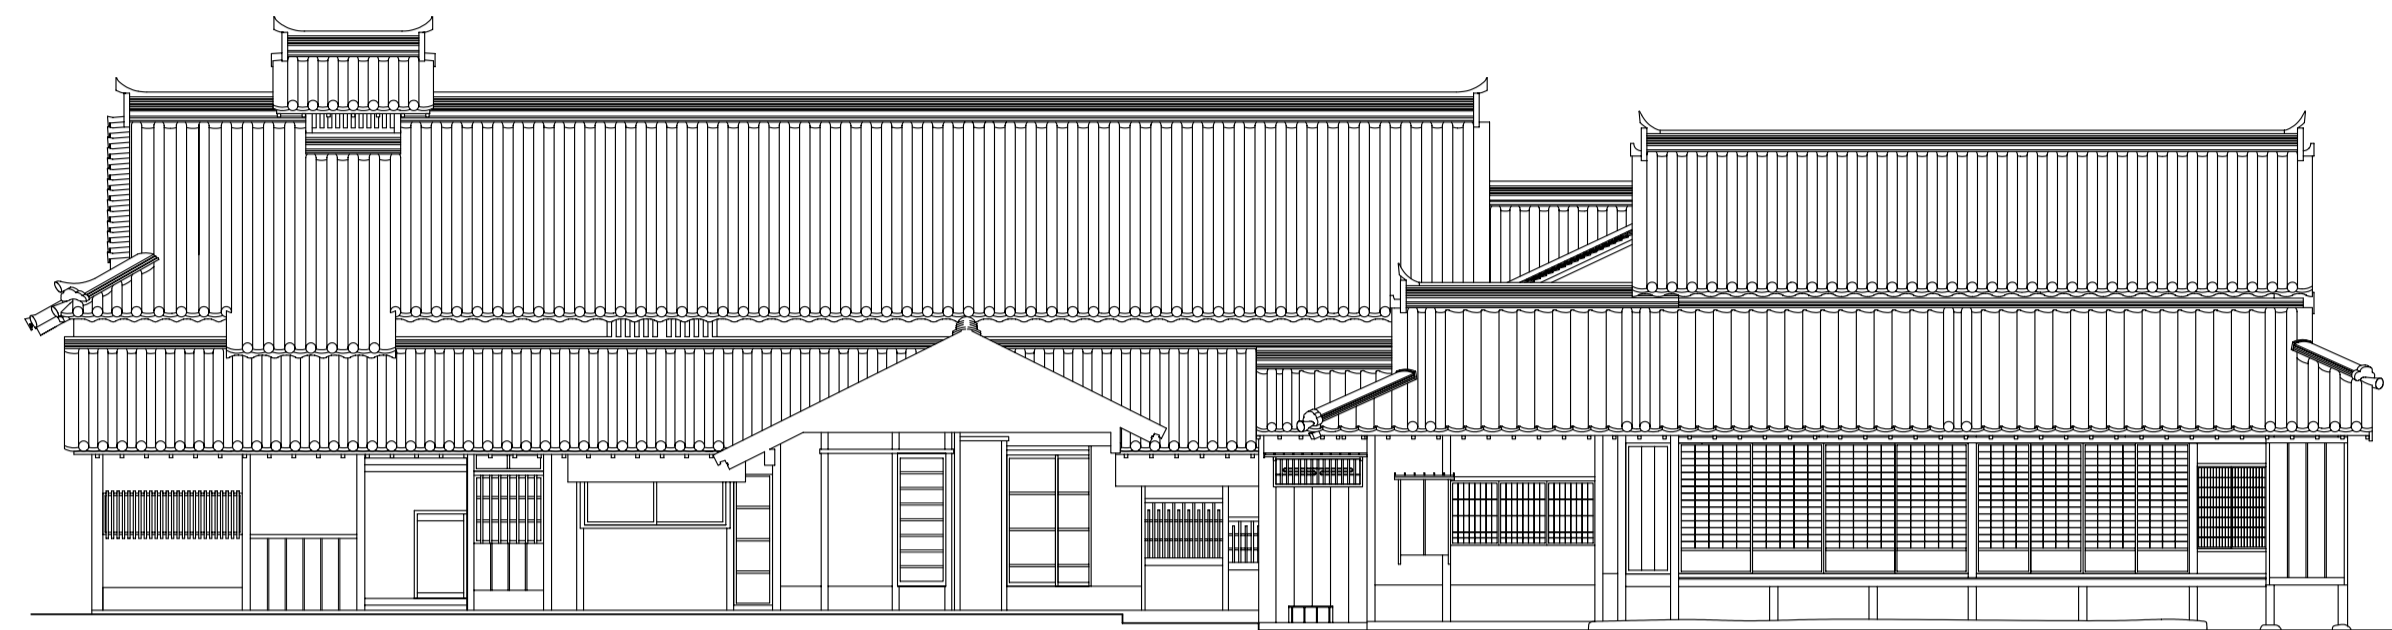

表座敷 副屋 離れ 北立面

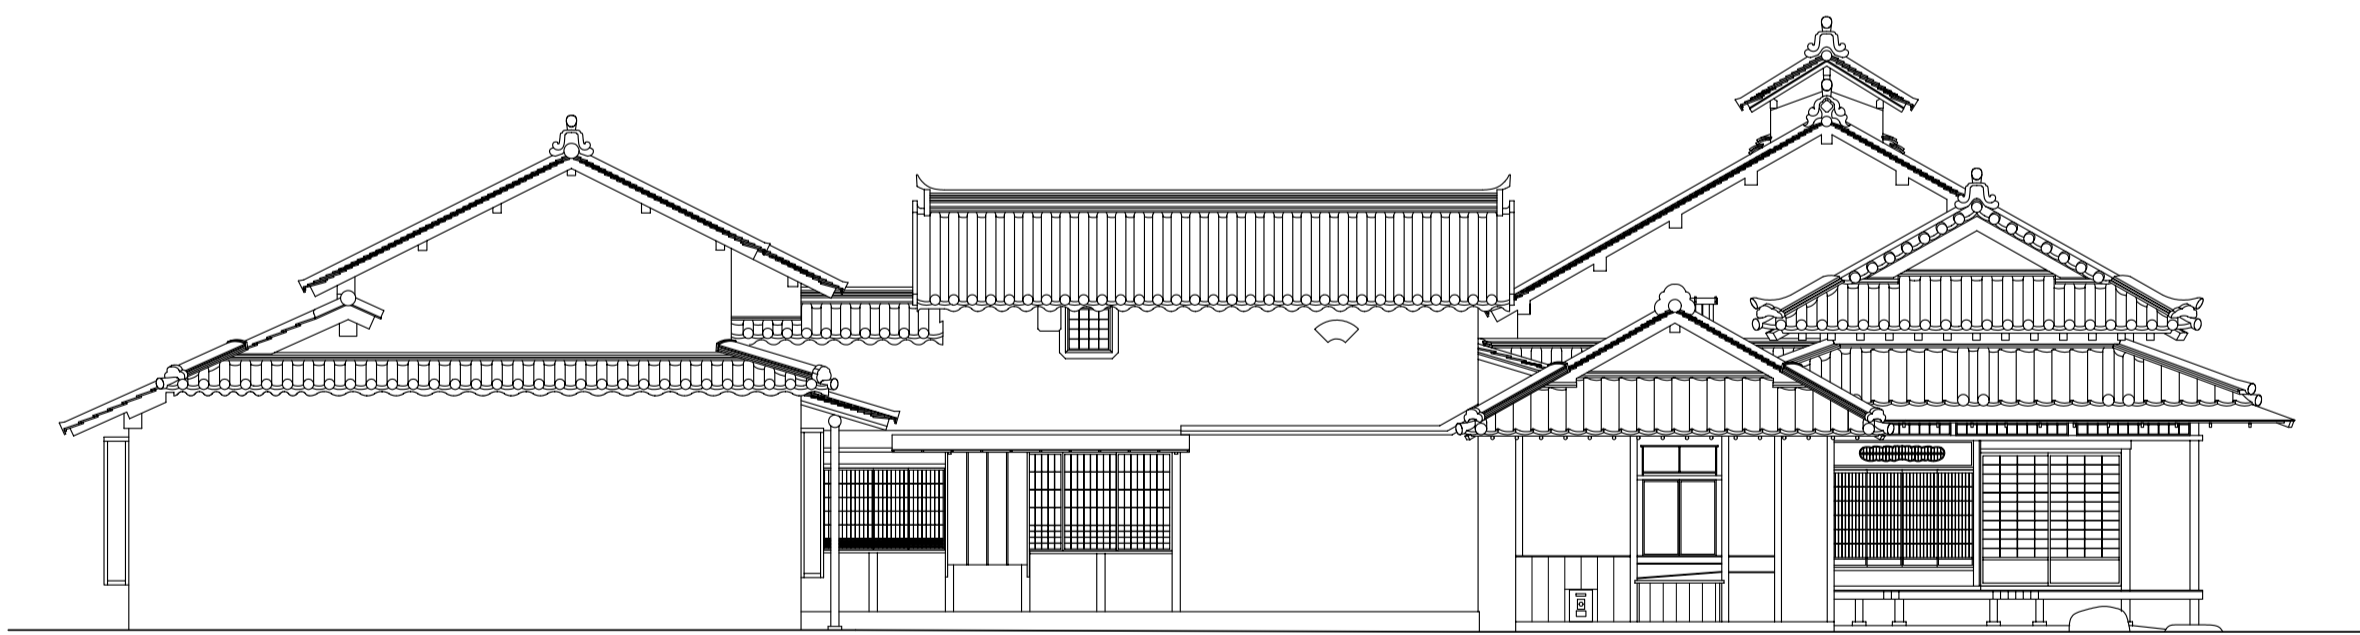

表座敷 副屋 離れ 西立面

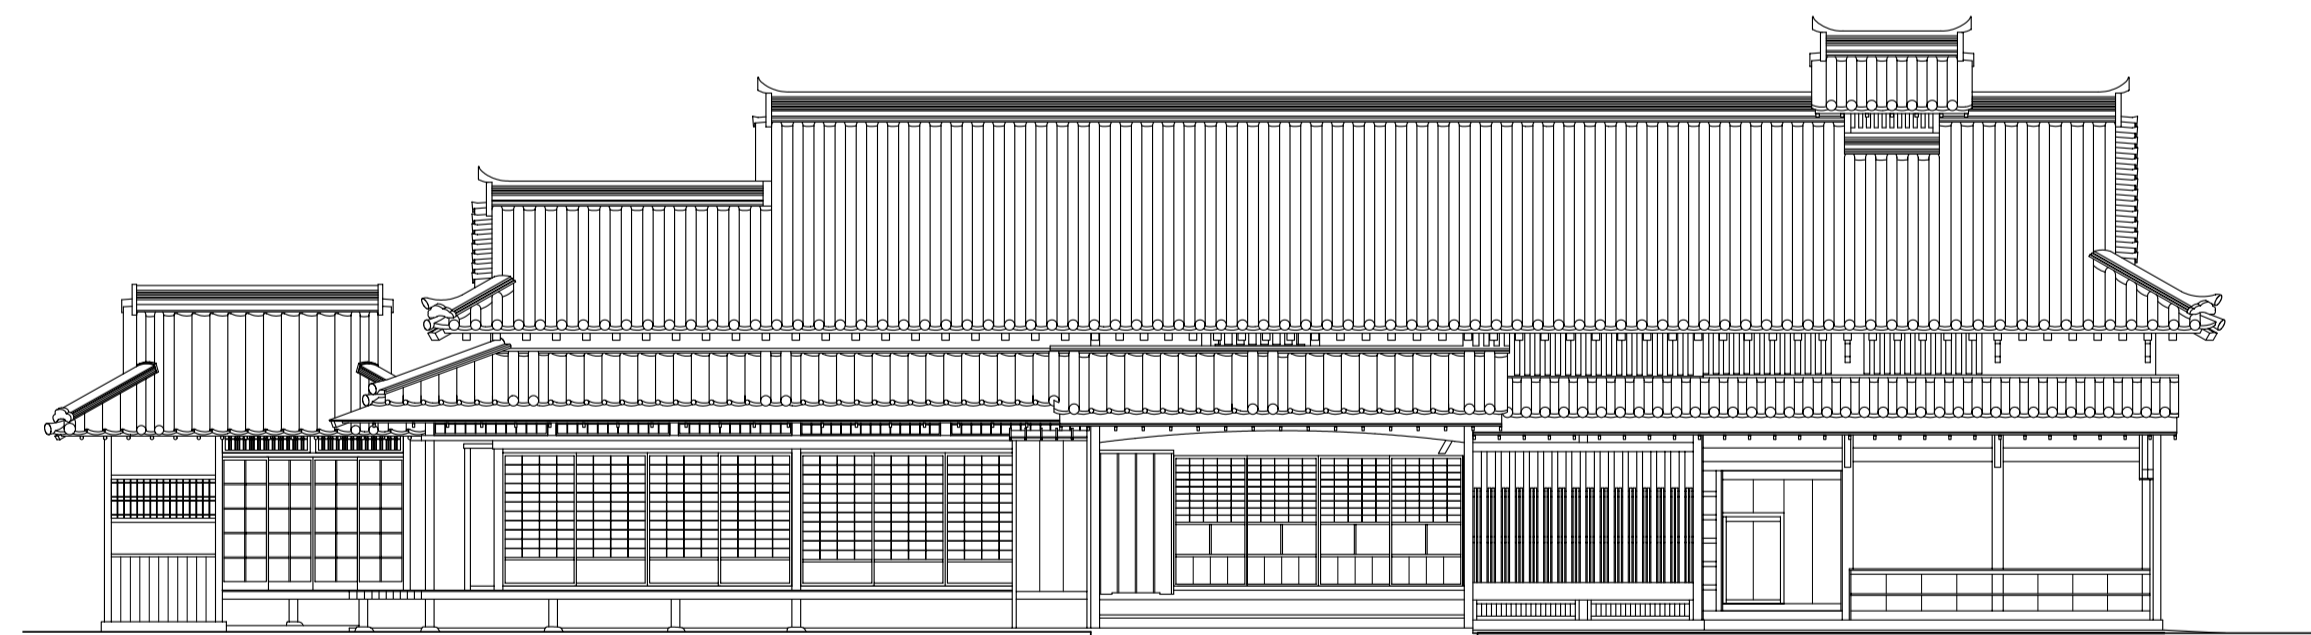

表座敷 副屋 離れ 南立面