


# 区域図

名称	条例別表第3の該当区分	建築物の用途
福田地区(1/2)	条例別表第3の3の項 (地域活力再生等区域)	旧条例別表第3の1の項に規定する地縁者の住宅 旧条例別表第3の2の項に規定する新規居住者の住宅



1:2,500

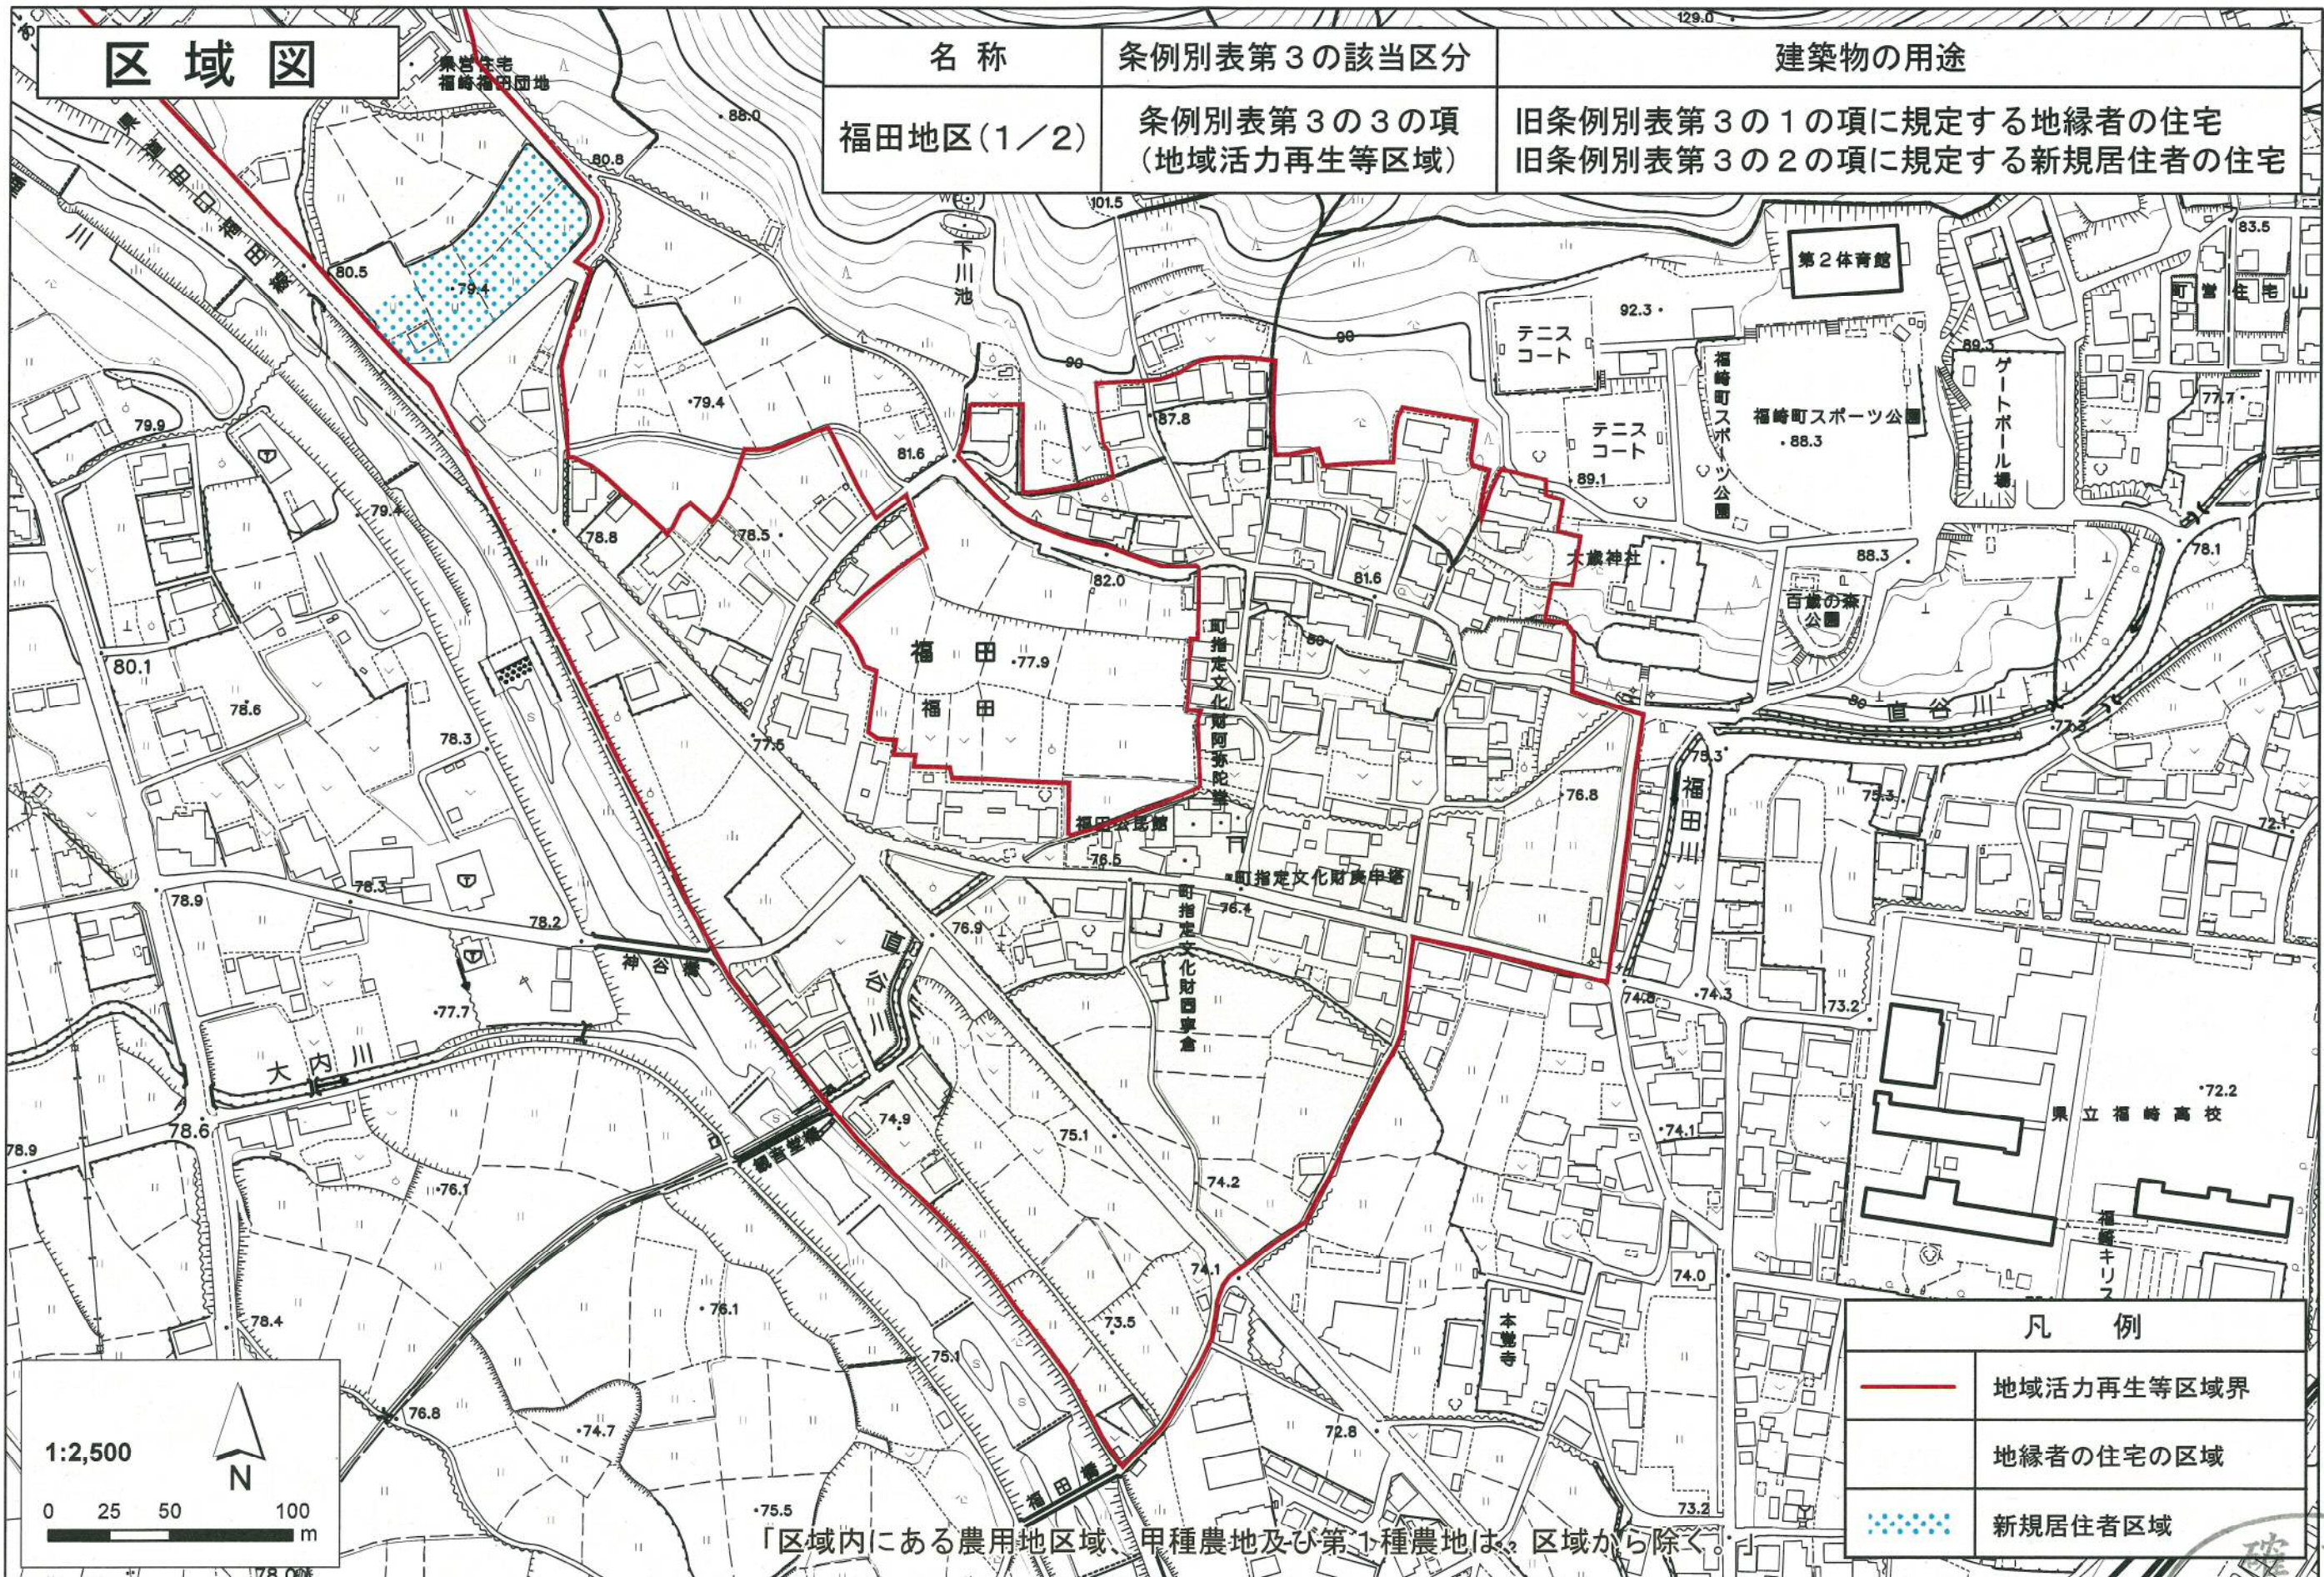

0 25 50 100 m

「区域内にある農用地区域、甲種農地及び第一種農地は、区域から除く。」

## 凡例

	地域活力再生等区域界
	地縁者の住宅の区域
	新規居住者区域



確認

30.7.6

兵庫県建築指導課

# 区域図

名称	条例別表第3の該当区分	建築物の用途
福田地区(2/2)	条例別表第3の3の項 (地域活力再生等区域)	旧条例別表第3の1の項に規定する地縁者の住宅 旧条例別表第3の2の項に規定する新規居住者の住宅

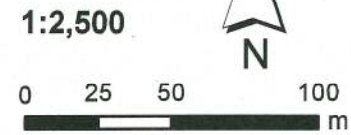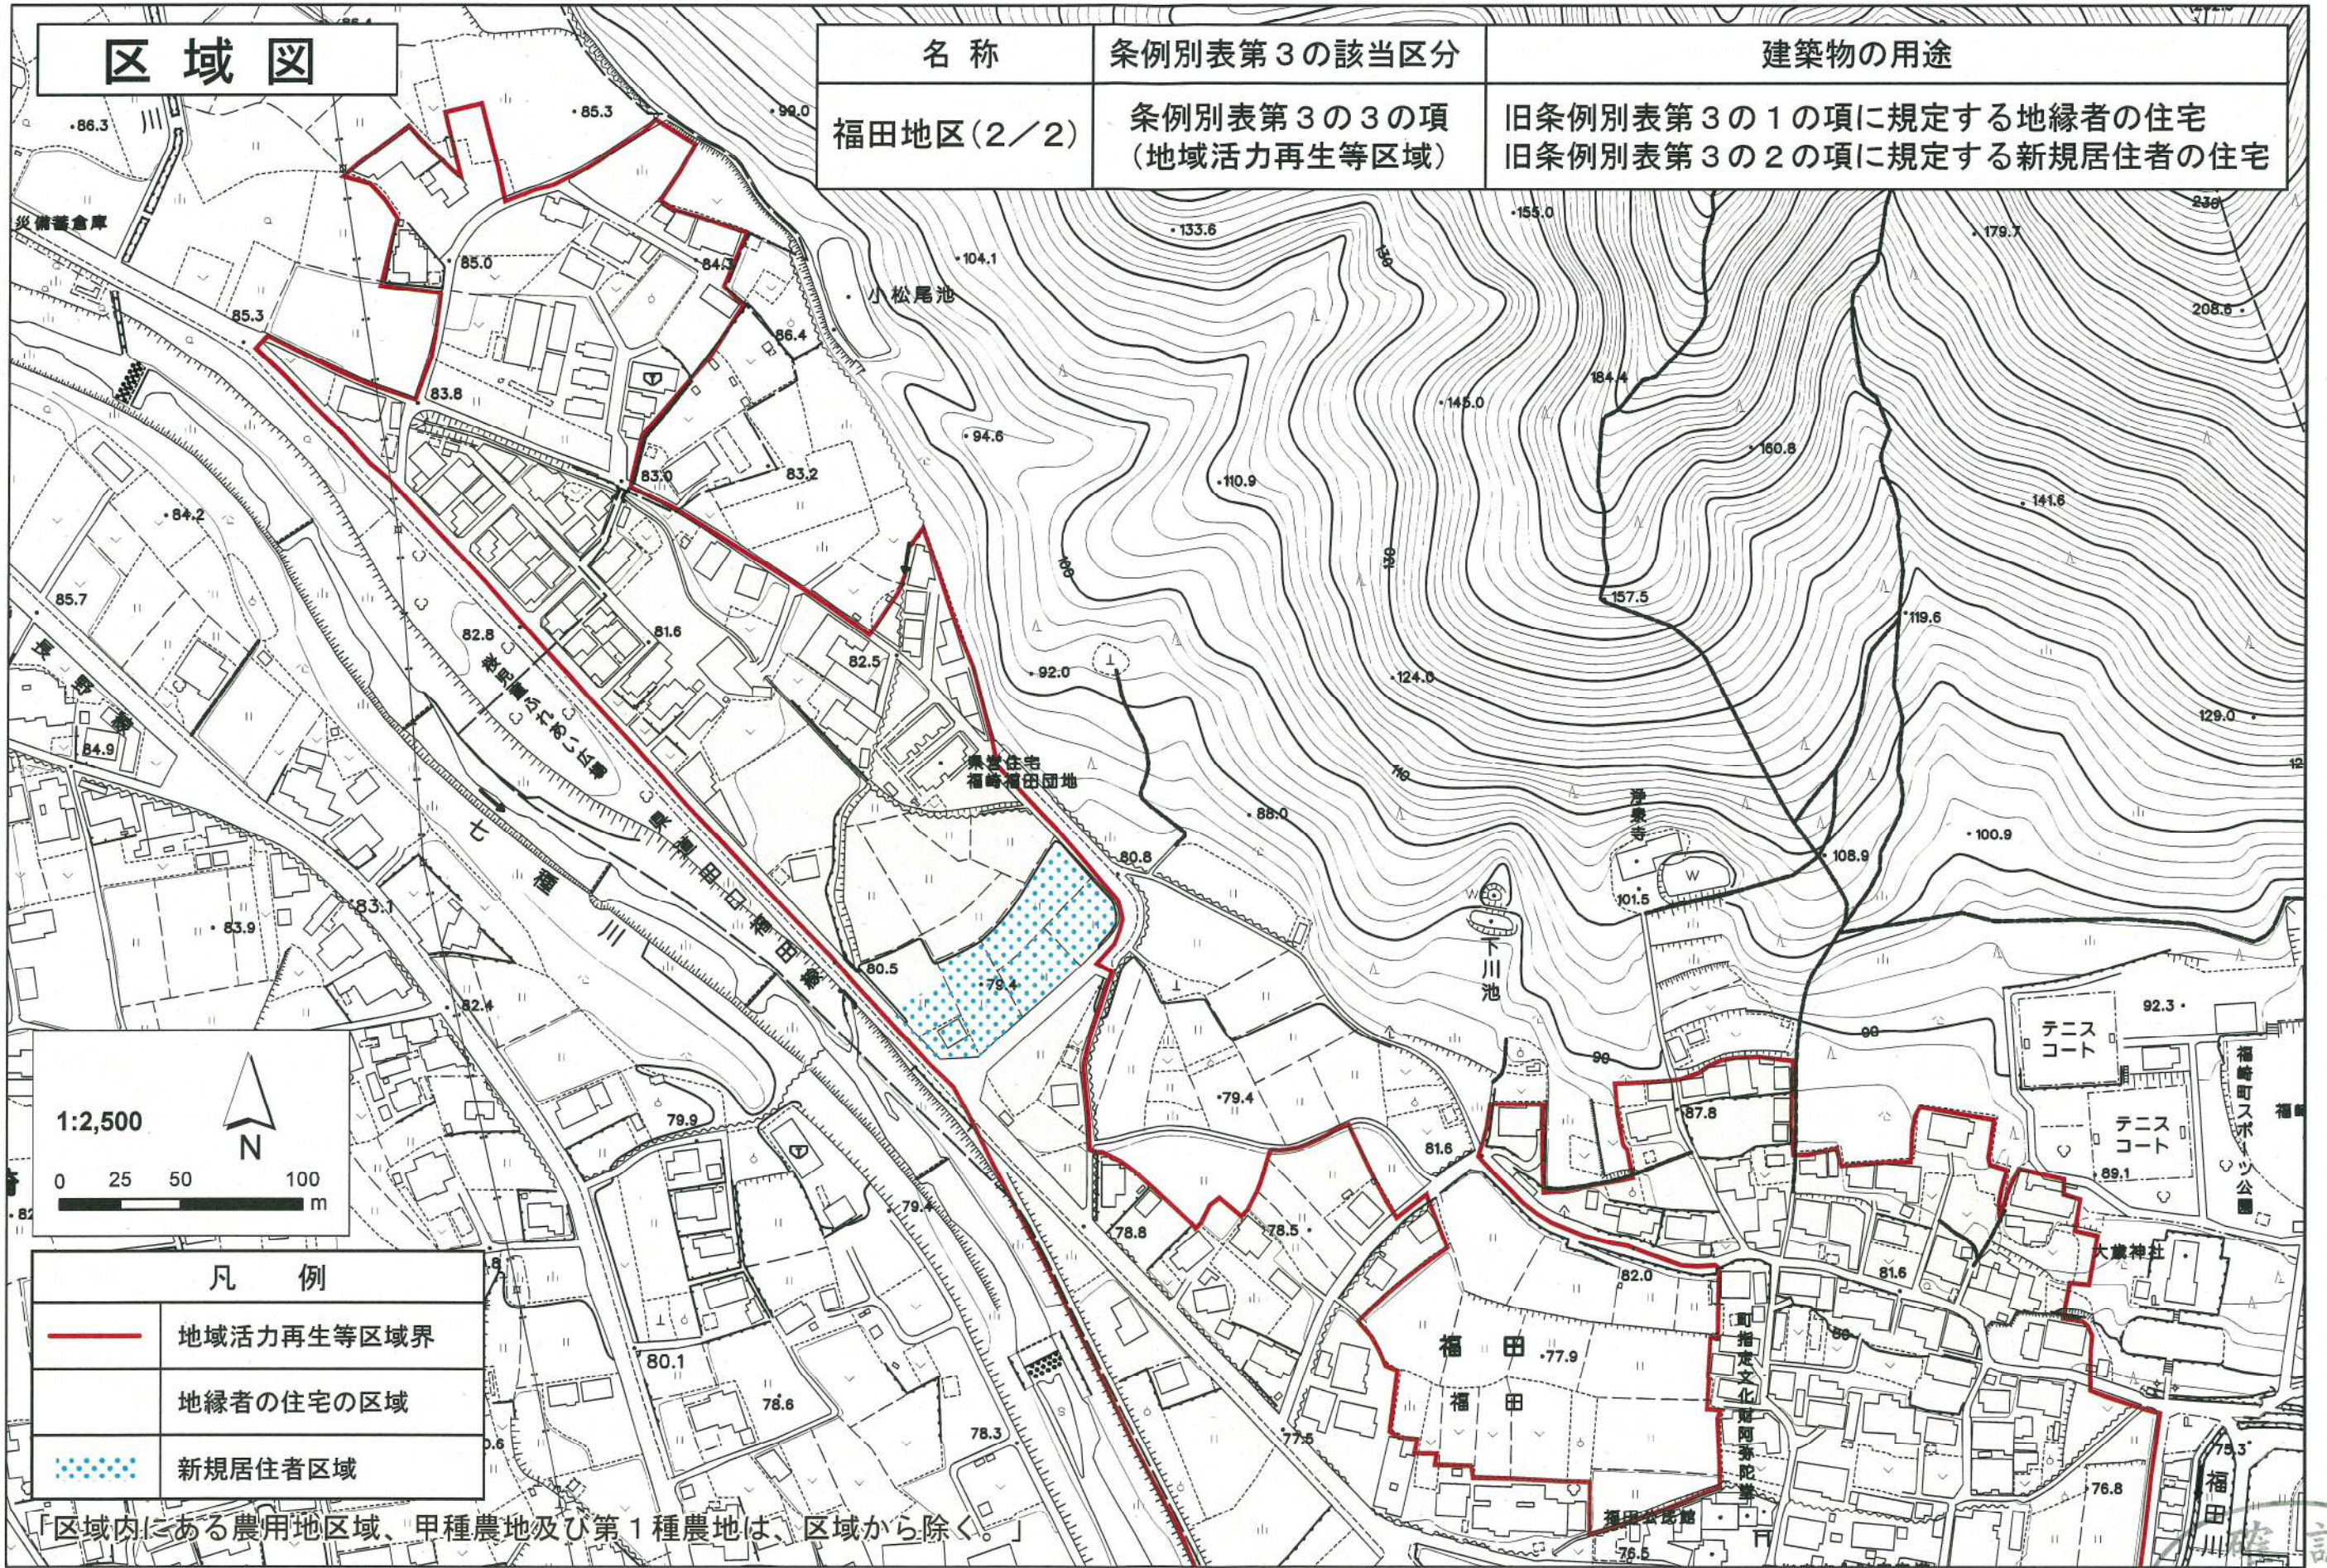

凡 例	
	地域活力再生等区域界
	地縁者の住宅の区域
	新規居住者区域

「区域内にある農用地区域、甲種農地及び第1種農地は、区域から除く。」