



区域図

名称	条例別表第3の該当区分	建築物の用途
井ノ口地区	条例別表第3の3の項 (地域活力再生等区域)	旧条例別表第3の1の項に 規定する地縁者の住宅

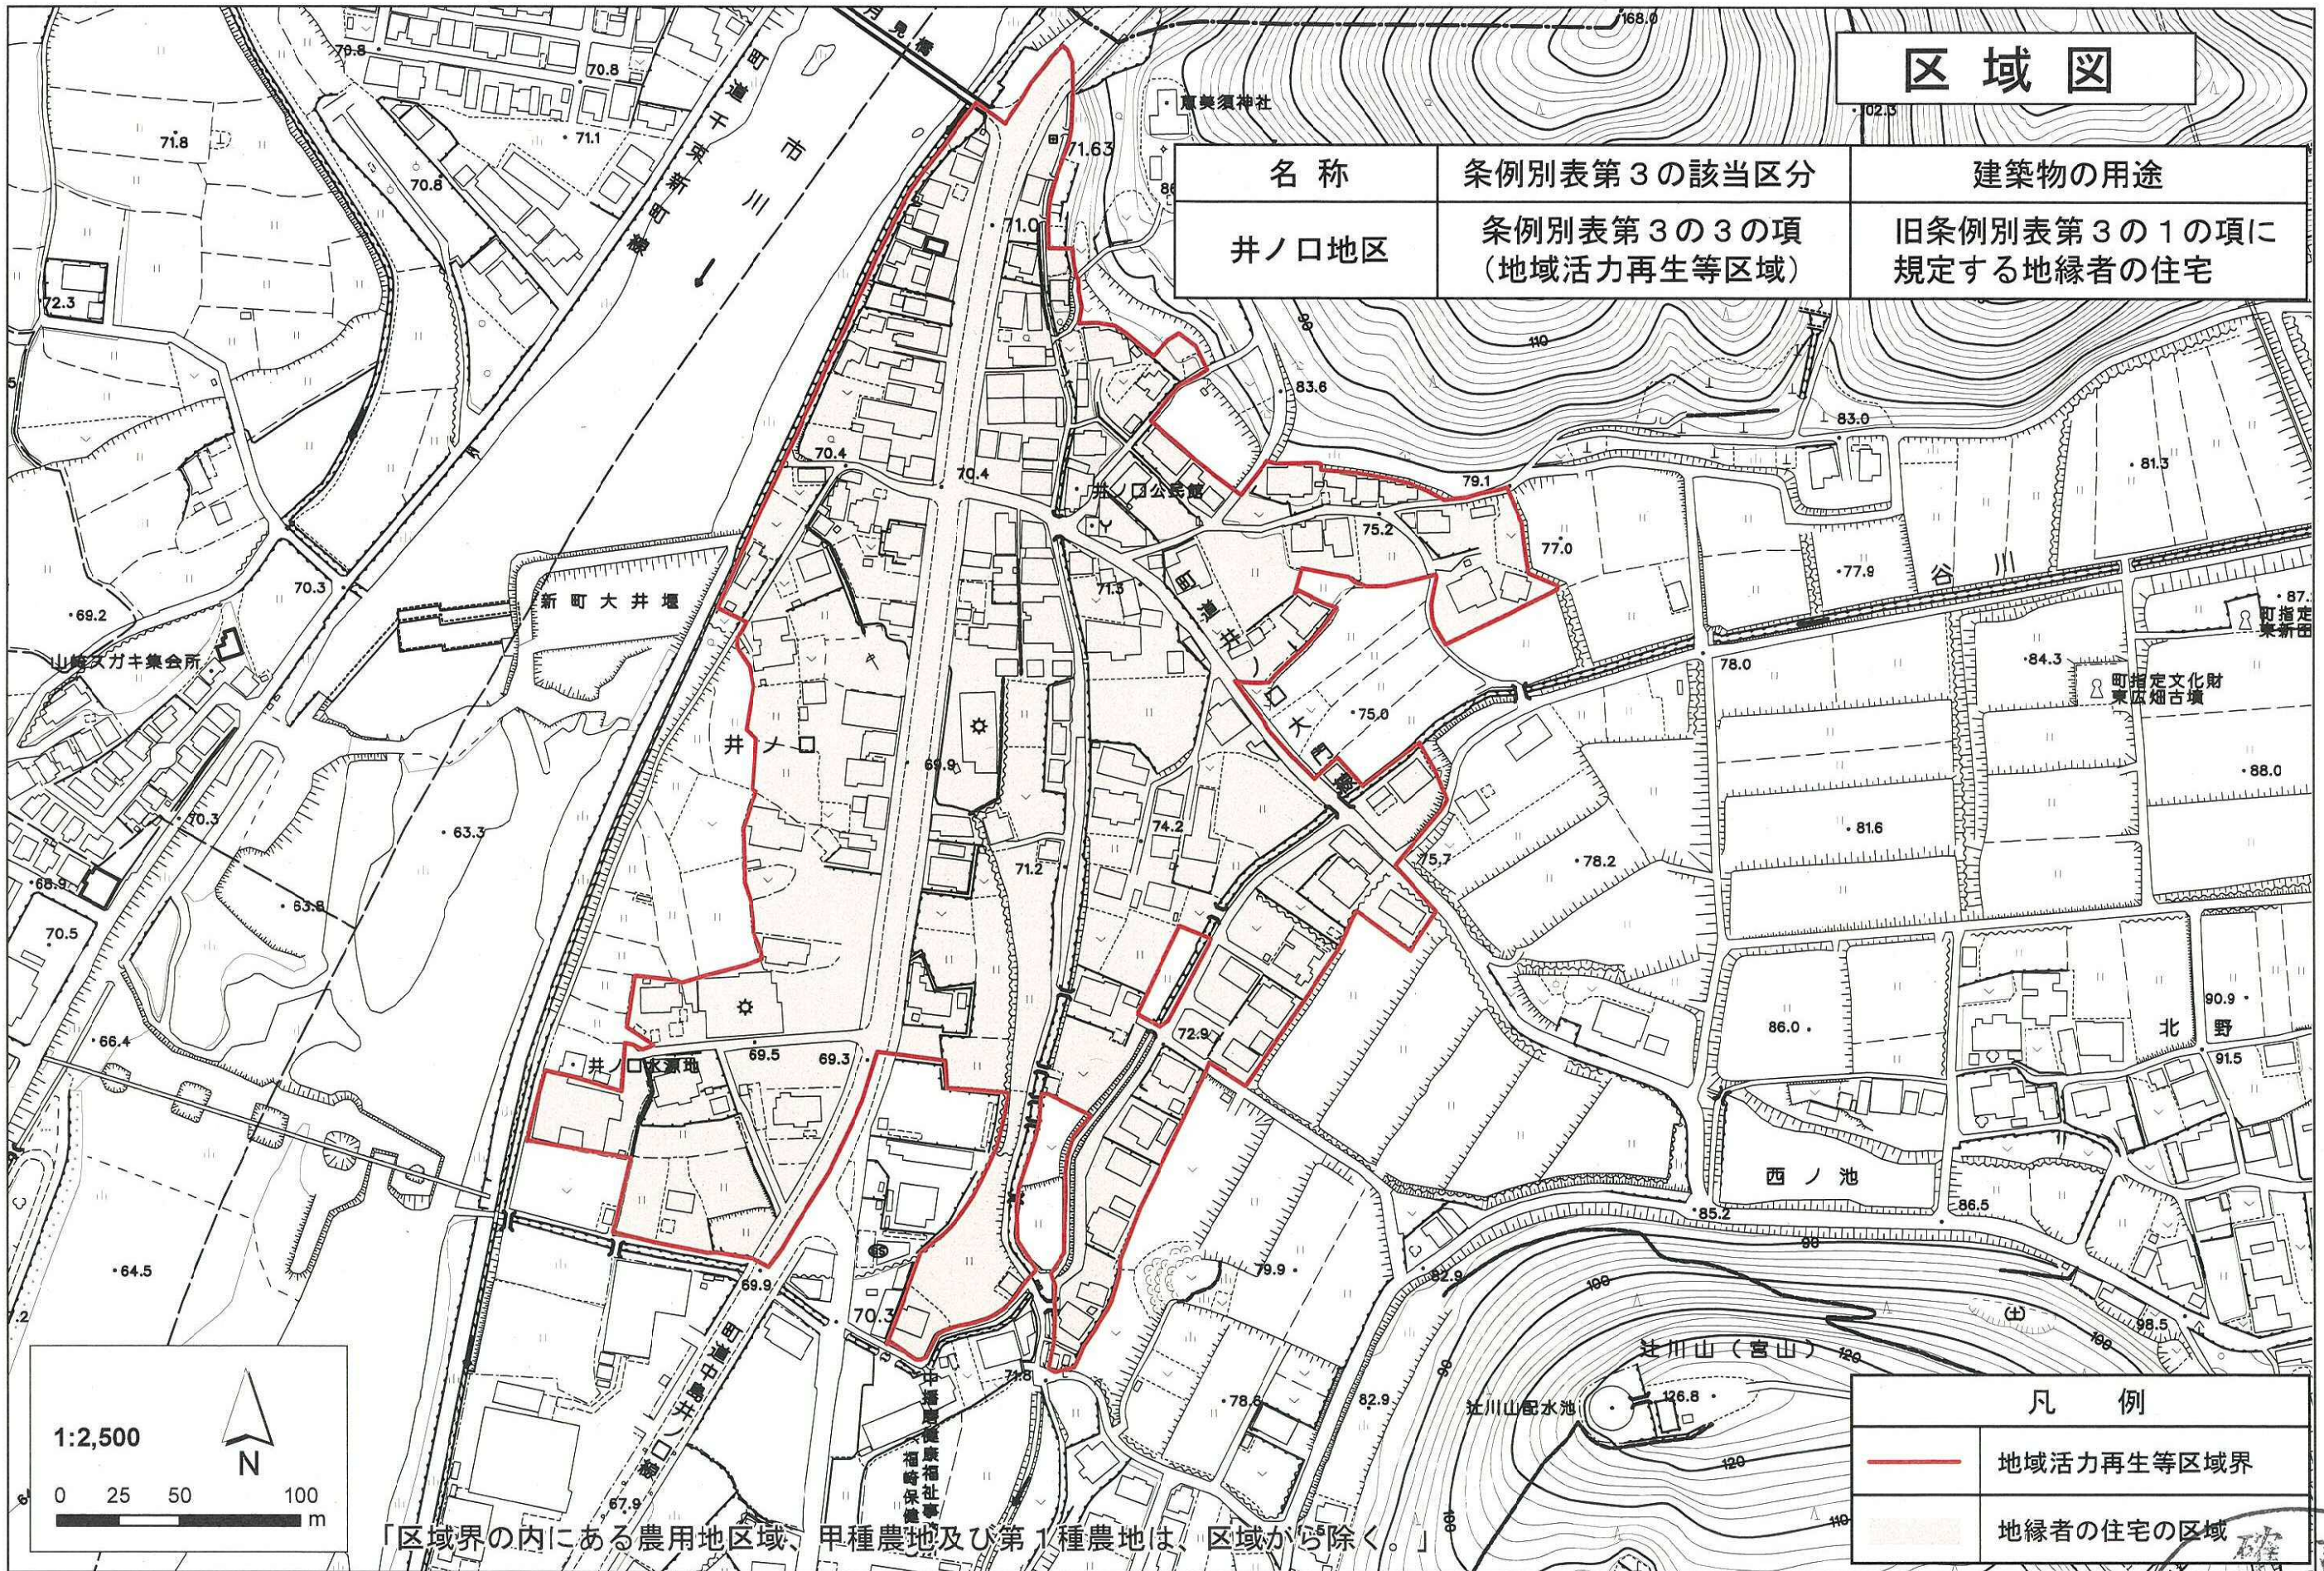

凡例	
	地域活力再生等区域界
	地縁者の住宅の区域

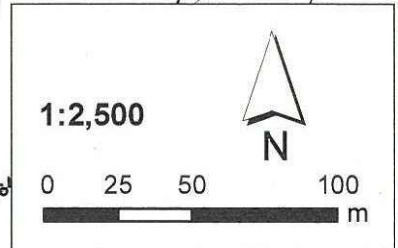

「区域界の内にある農用地区域、甲種農地及び第1種農地は、区域から除く。」

確認
 28.11.01
 兵庫県建築指導課