


名称	条例別表第3の該当区分	建築物の用途
板坂地区(1/2)	条例別表第3の3の項 (地域活力再生等区域)	旧条例別表第3の1の項に規定する地縁者の住宅

### 区域図



1:2,500

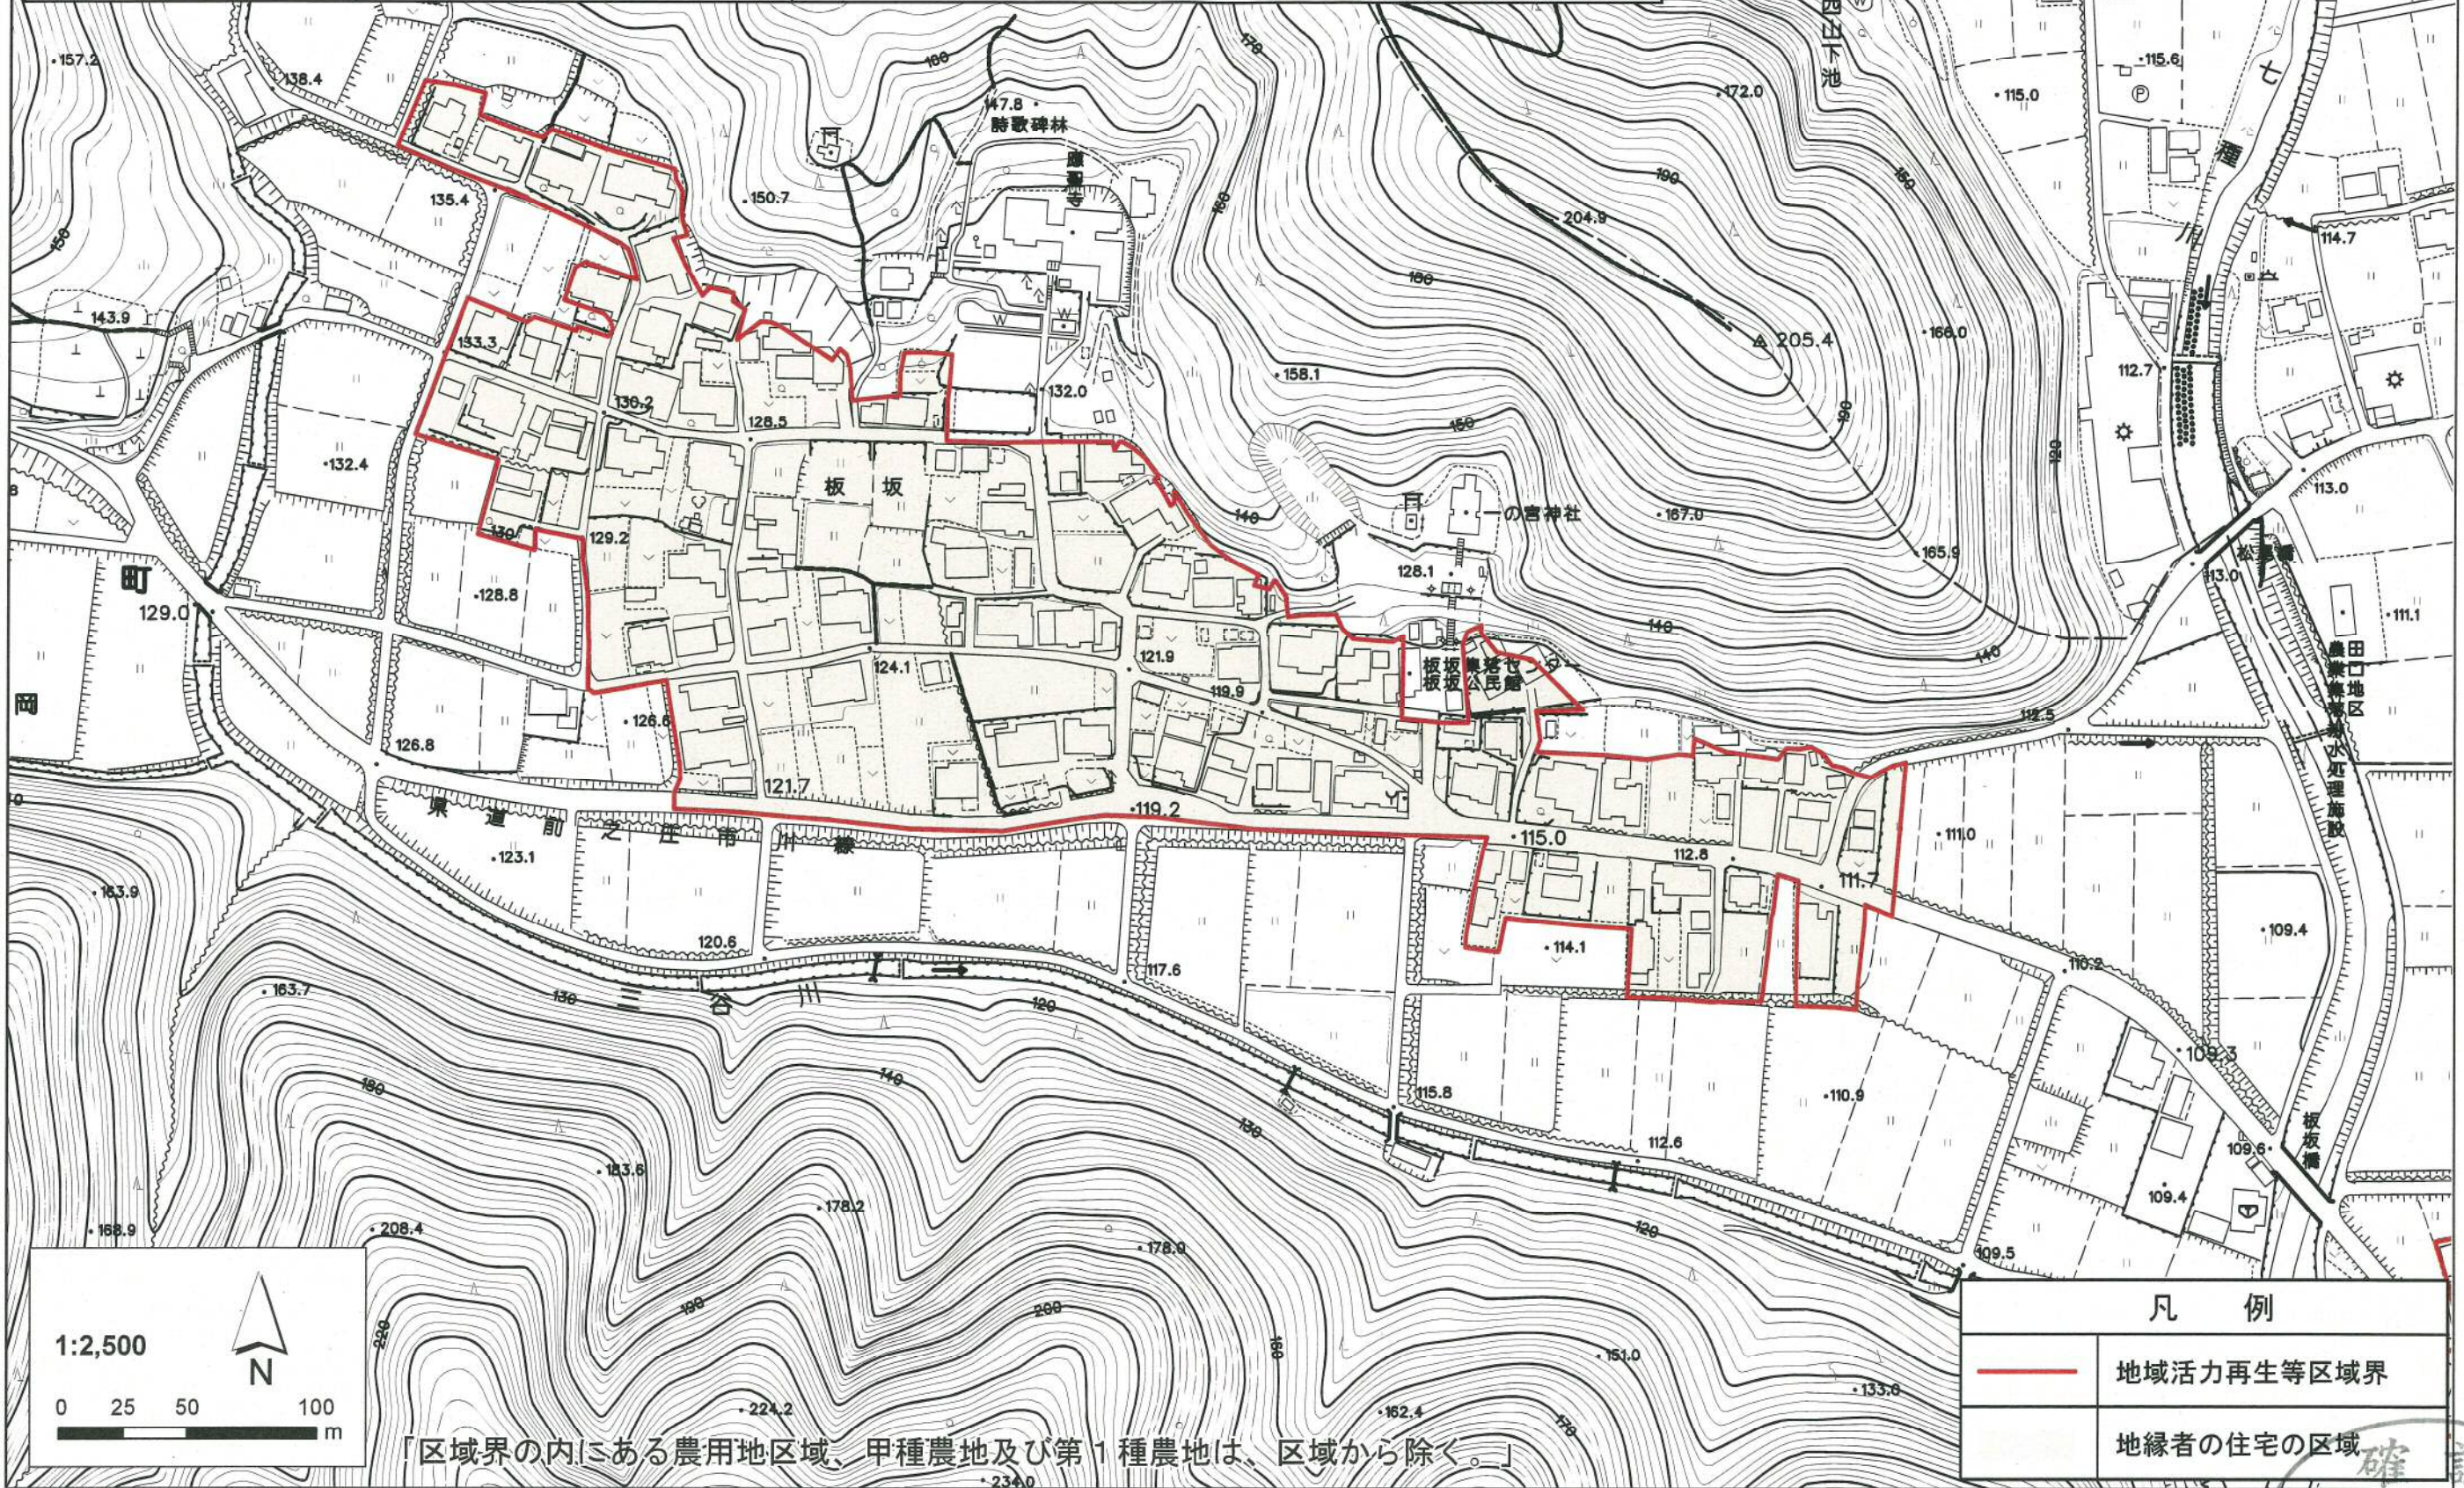

0 25 50 100 m

「区域界の内にある農用地区域、甲種農地及び第1種農地は、区域から除く。」

### 凡例



	地域活力再生等区域界
	地縁者の住宅の区域

30.7.6

兵庫県建築指導課

名称	条例別表第3の該当区分	建築物の用途
板坂地区 (2/2)	条例別表第3の3の項 (地域活力再生等区域)	旧条例別表第3の1の項に規定する地縁者の住宅

# 区域図

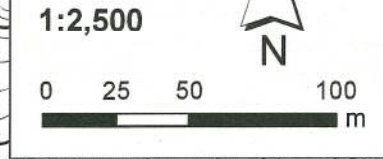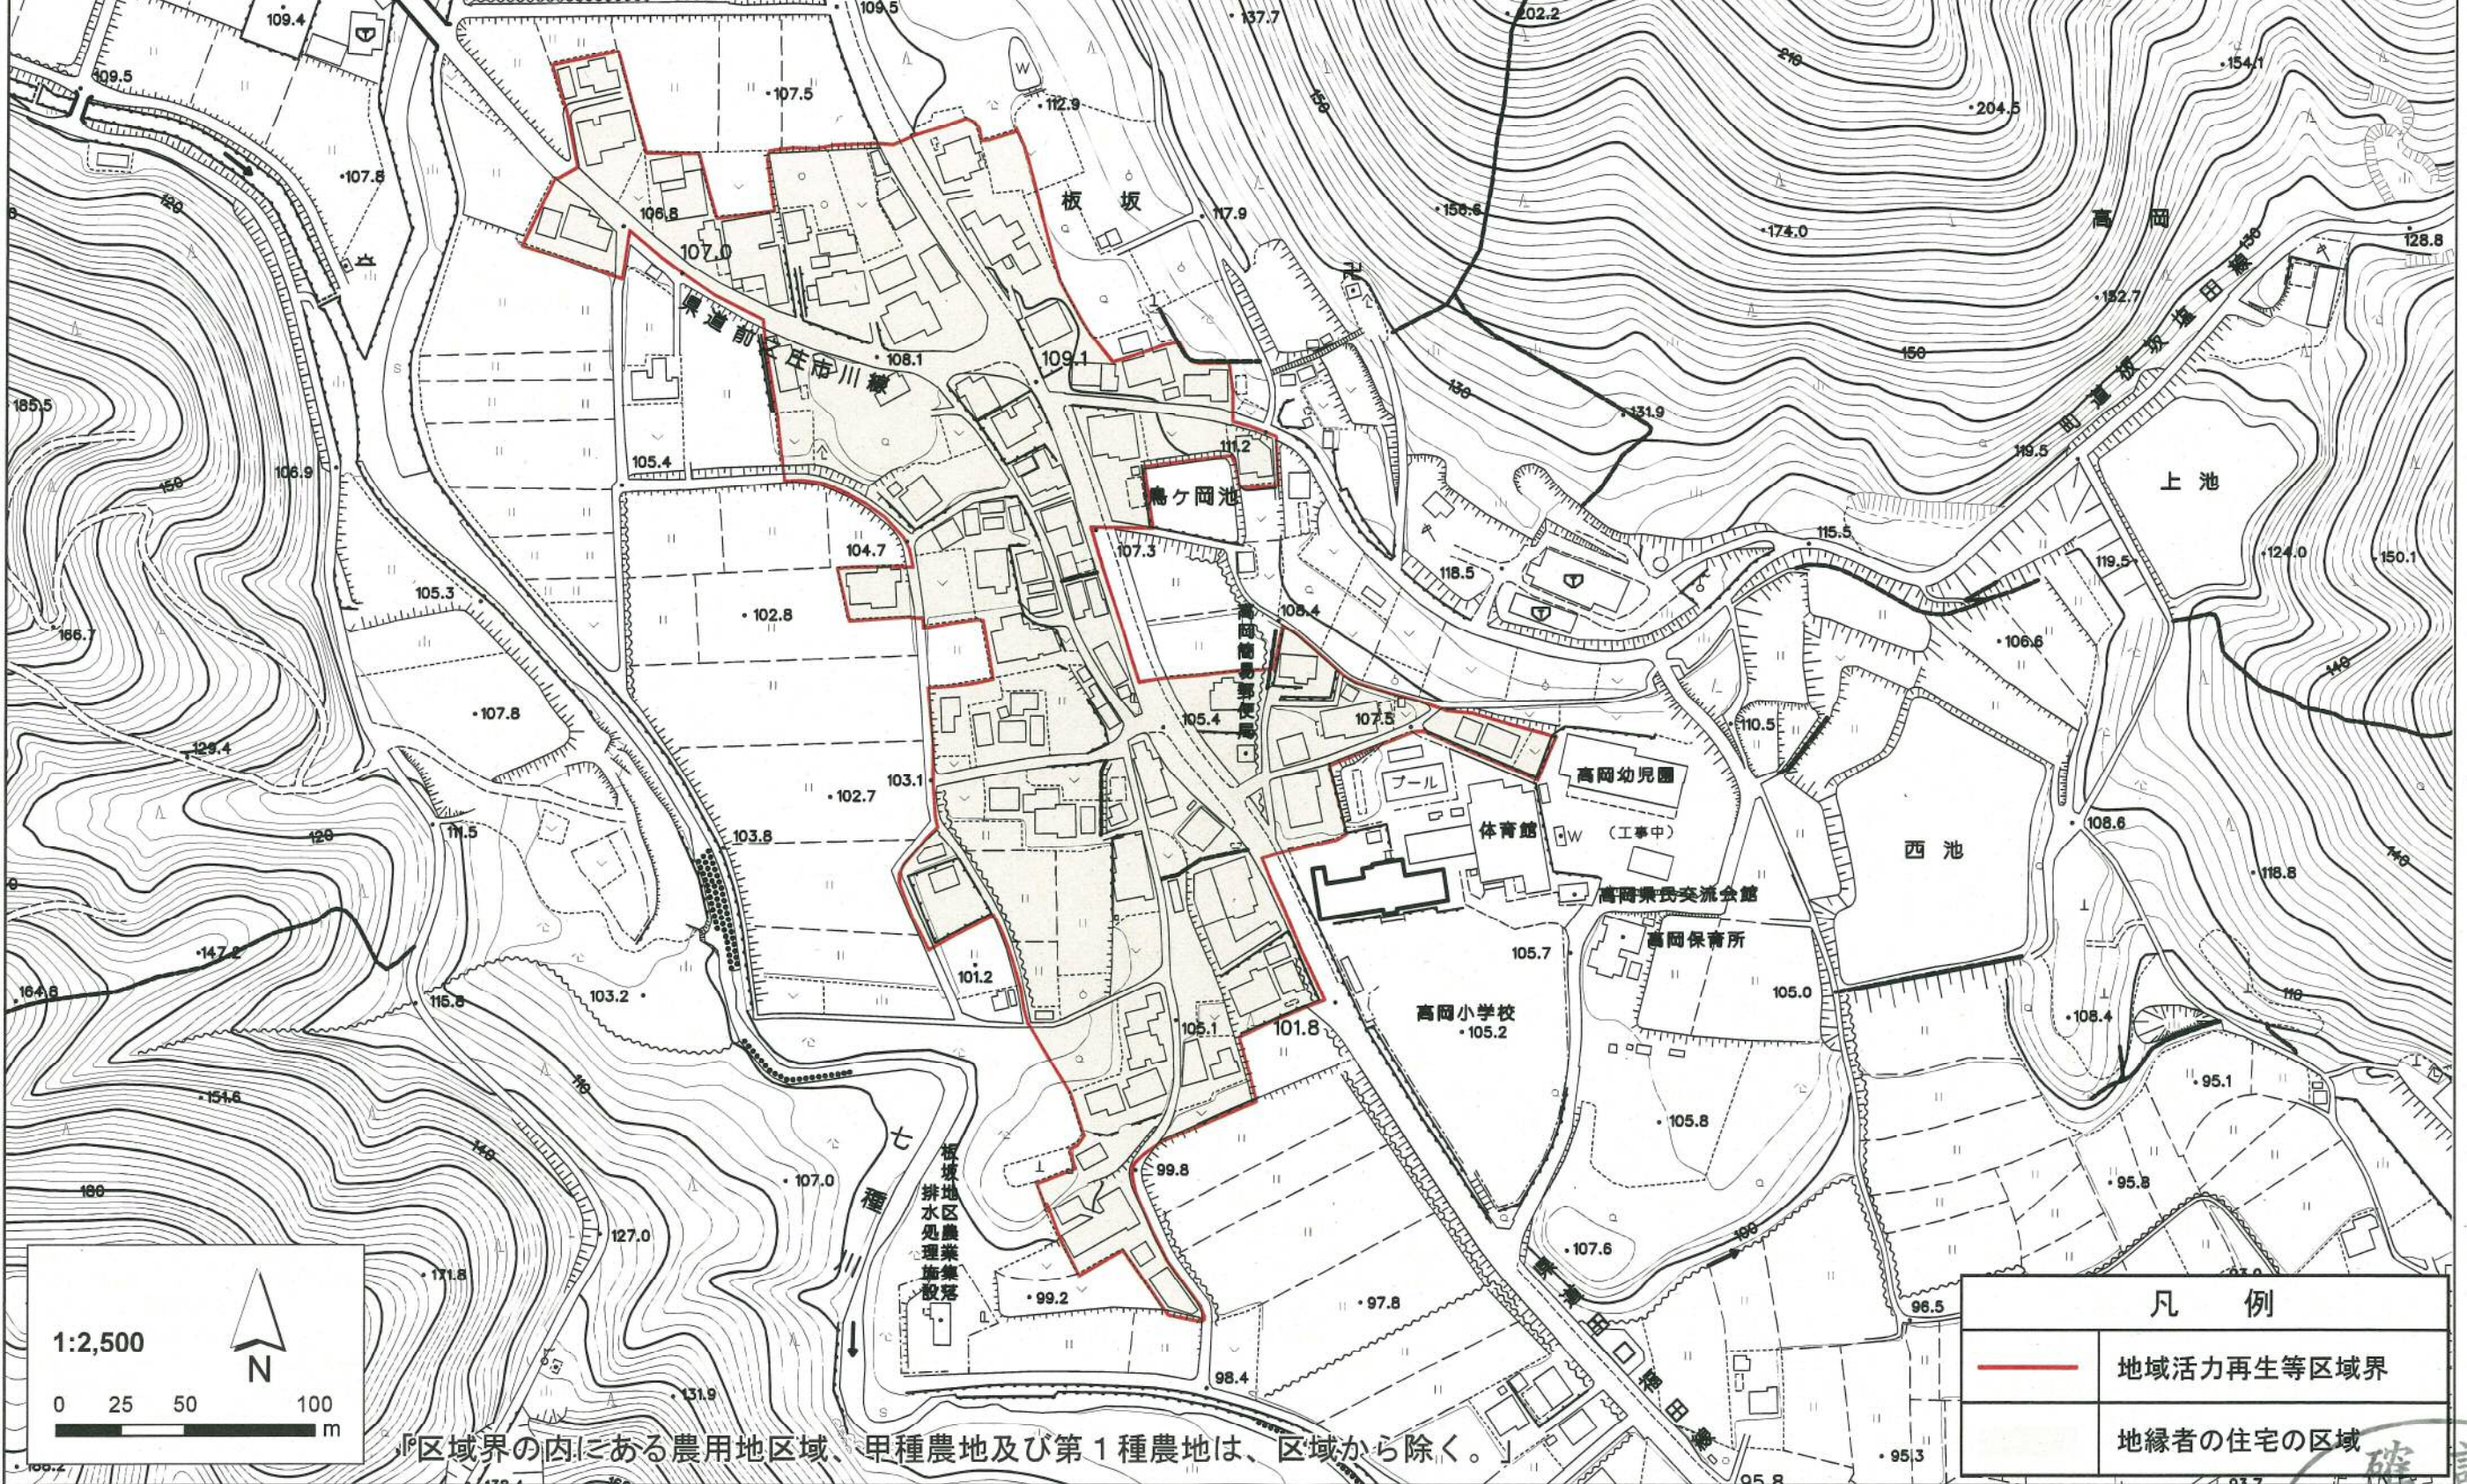

凡例	
	地域活力再生等区域界
	地縁者の住宅の区域

確認  
30.7.6  
兵庫県建築指導課