
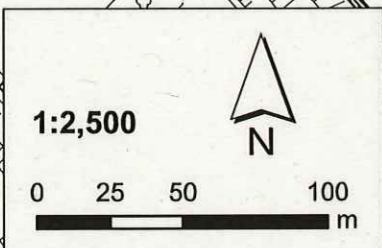


# 区域図

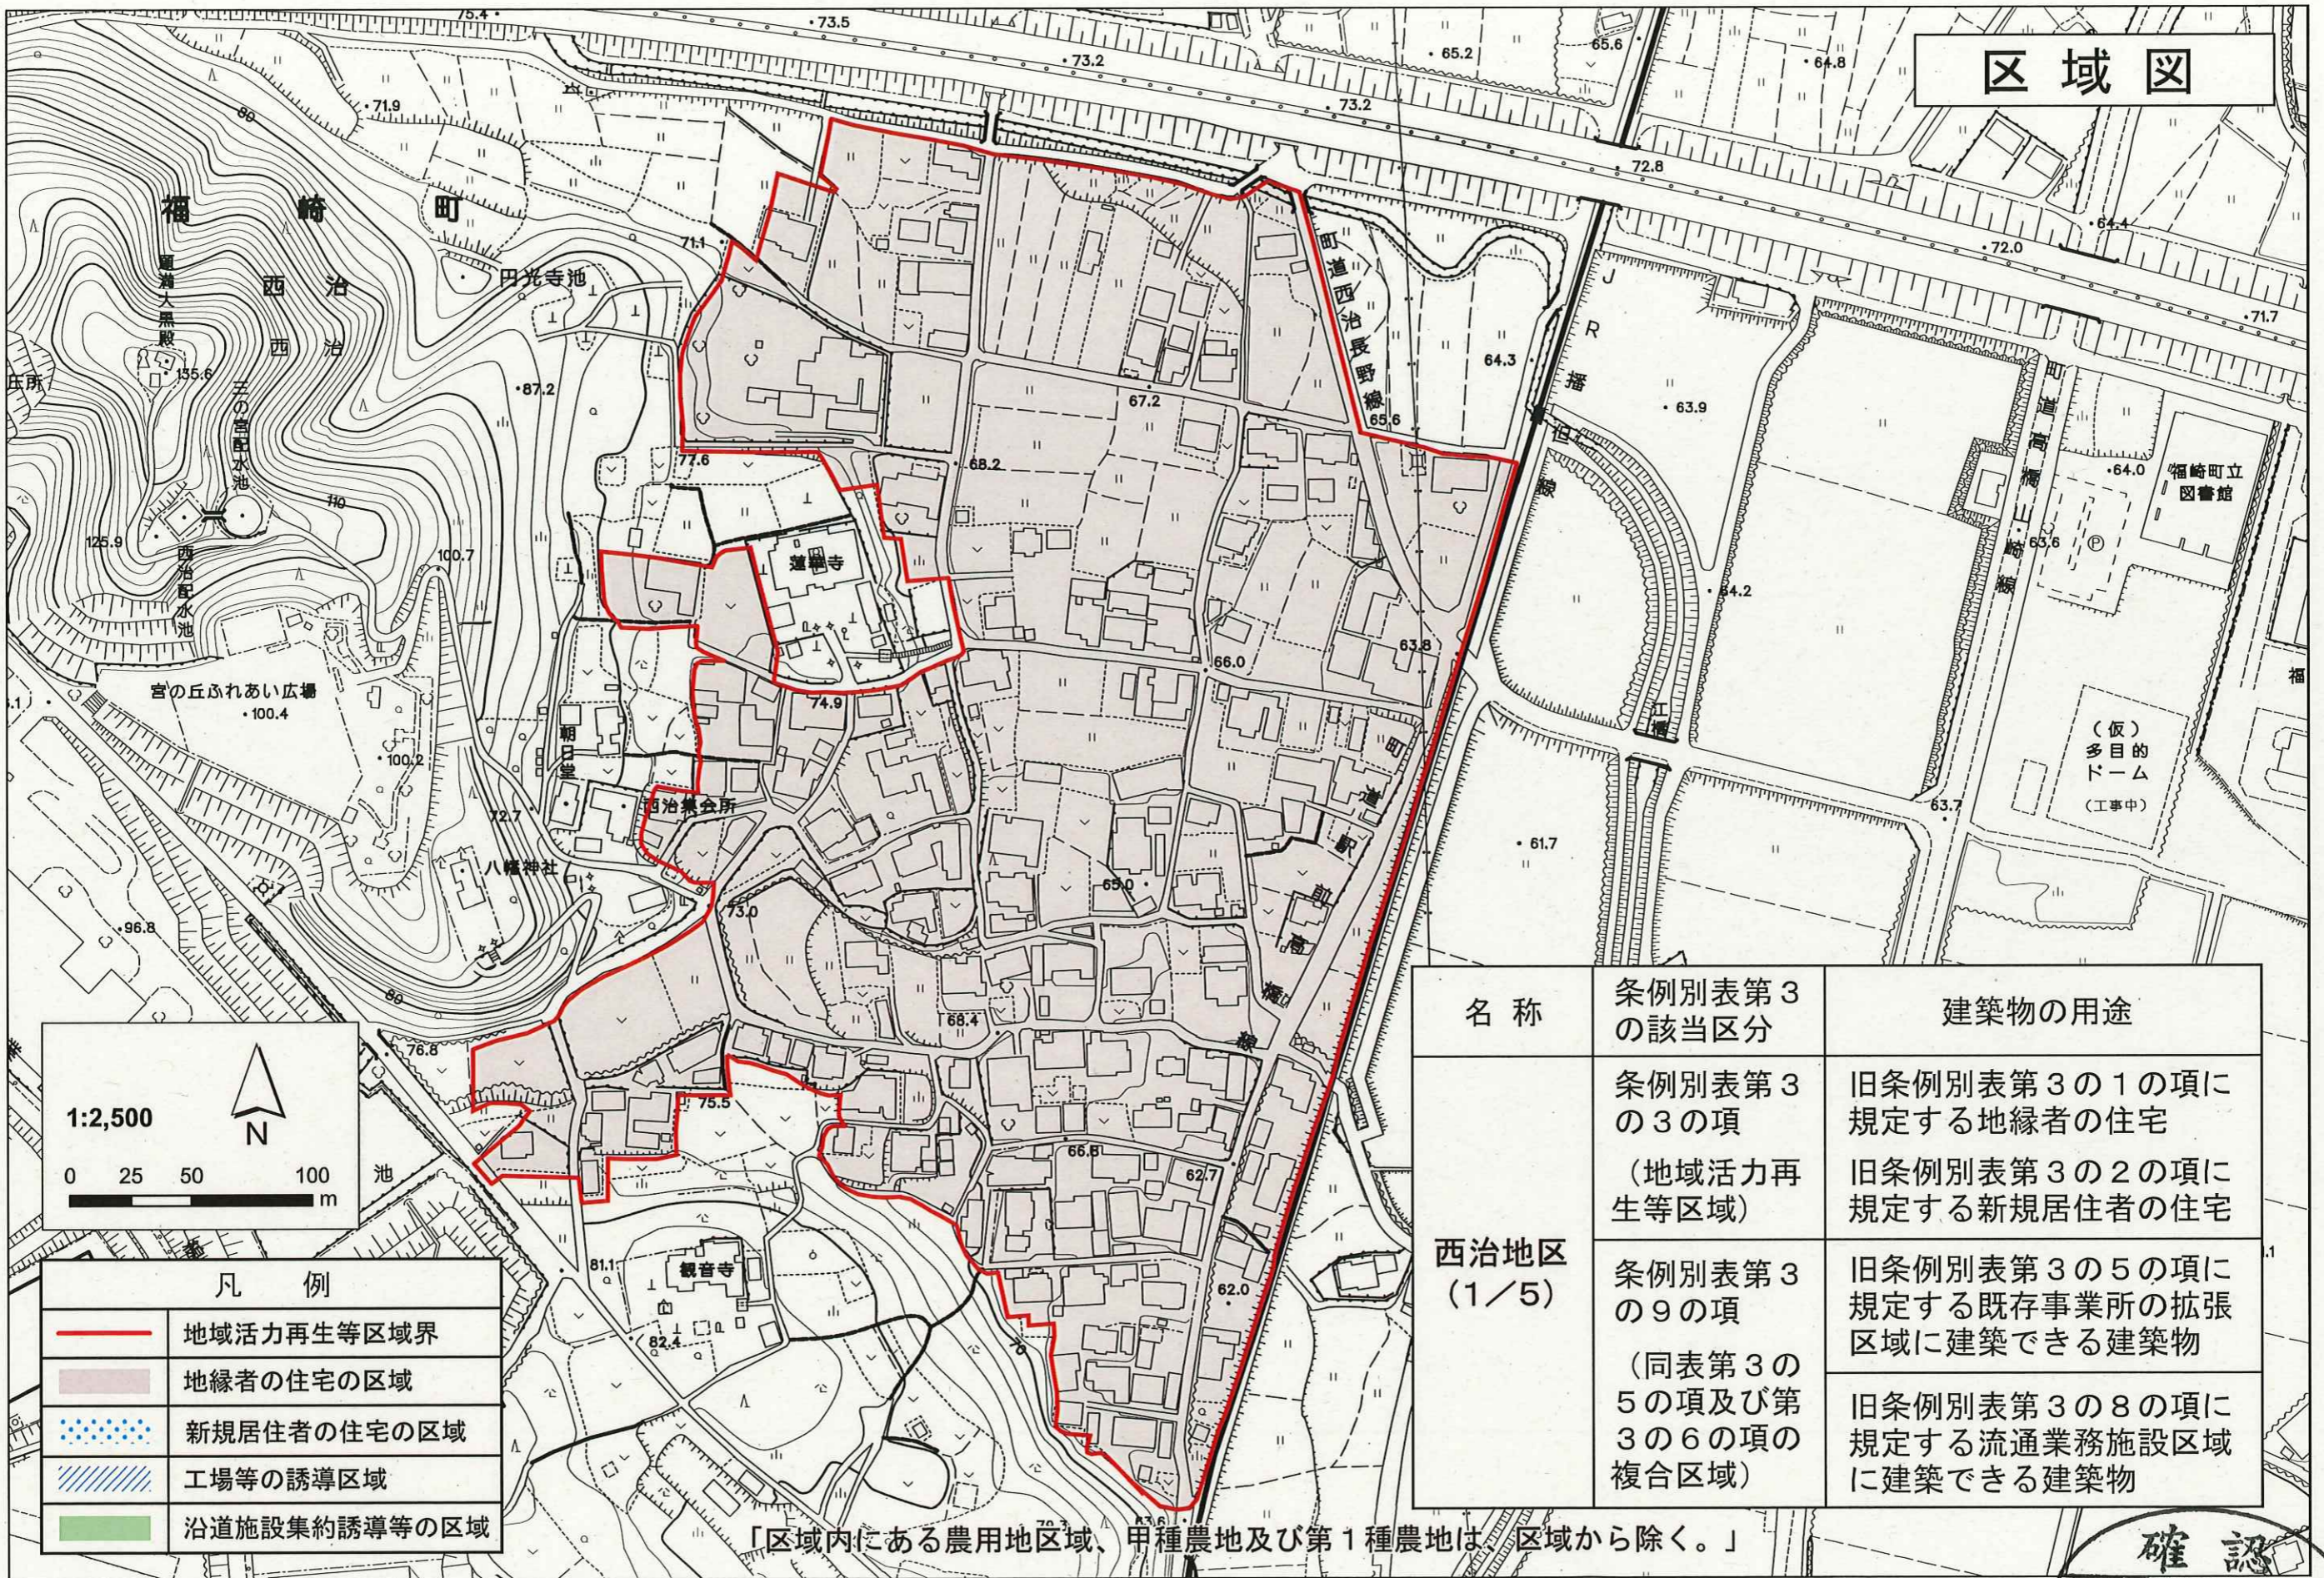

凡 例	
	地域活力再生等区域界
	地縁者の住宅の区域
	新規居住者の住宅の区域
	工場等の誘導区域
	沿道施設集約誘導等の区域

名称	条例別表第3の該当区分	建築物の用途
西治地区 (1/5)	条例別表第3の3の項 (地域活力再生等区域)	旧条例別表第3の1の項に規定する地縁者の住宅 旧条例別表第3の2の項に規定する新規居住者の住宅
	条例別表第3の9の項 (同表第3の5の項及び第3の6の項の複合区域)	旧条例別表第3の5の項に規定する既存事業所の拡張区域に建築できる建築物 旧条例別表第3の8の項に規定する流通業務施設区域に建築できる建築物


「区域内にある農用地区域、甲種農地及び第1種農地は、区域から除く。」

**確認**  
- 3.11.16  
兵庫県建築指導課




# 区域図

名称	条例別表第3の該当区分	建築物の用途
西治地区(2/5)	条例別表第3の3の項 (地域活力再生等区域)	旧条例別表第3の1の項に 規定する地縁者の住宅 旧条例別表第3の2の項に 規定する新規居住者の住宅
	条例別表第3の9の項 (同表第3の5の項及び 第3の6の項の複合区域)	旧条例別表第3の5の項に 規定する既存事業所の拡張 区域に建築できる建築物 旧条例別表第3の8の項に 規定する流通業務施設区域 に建築できる建築物

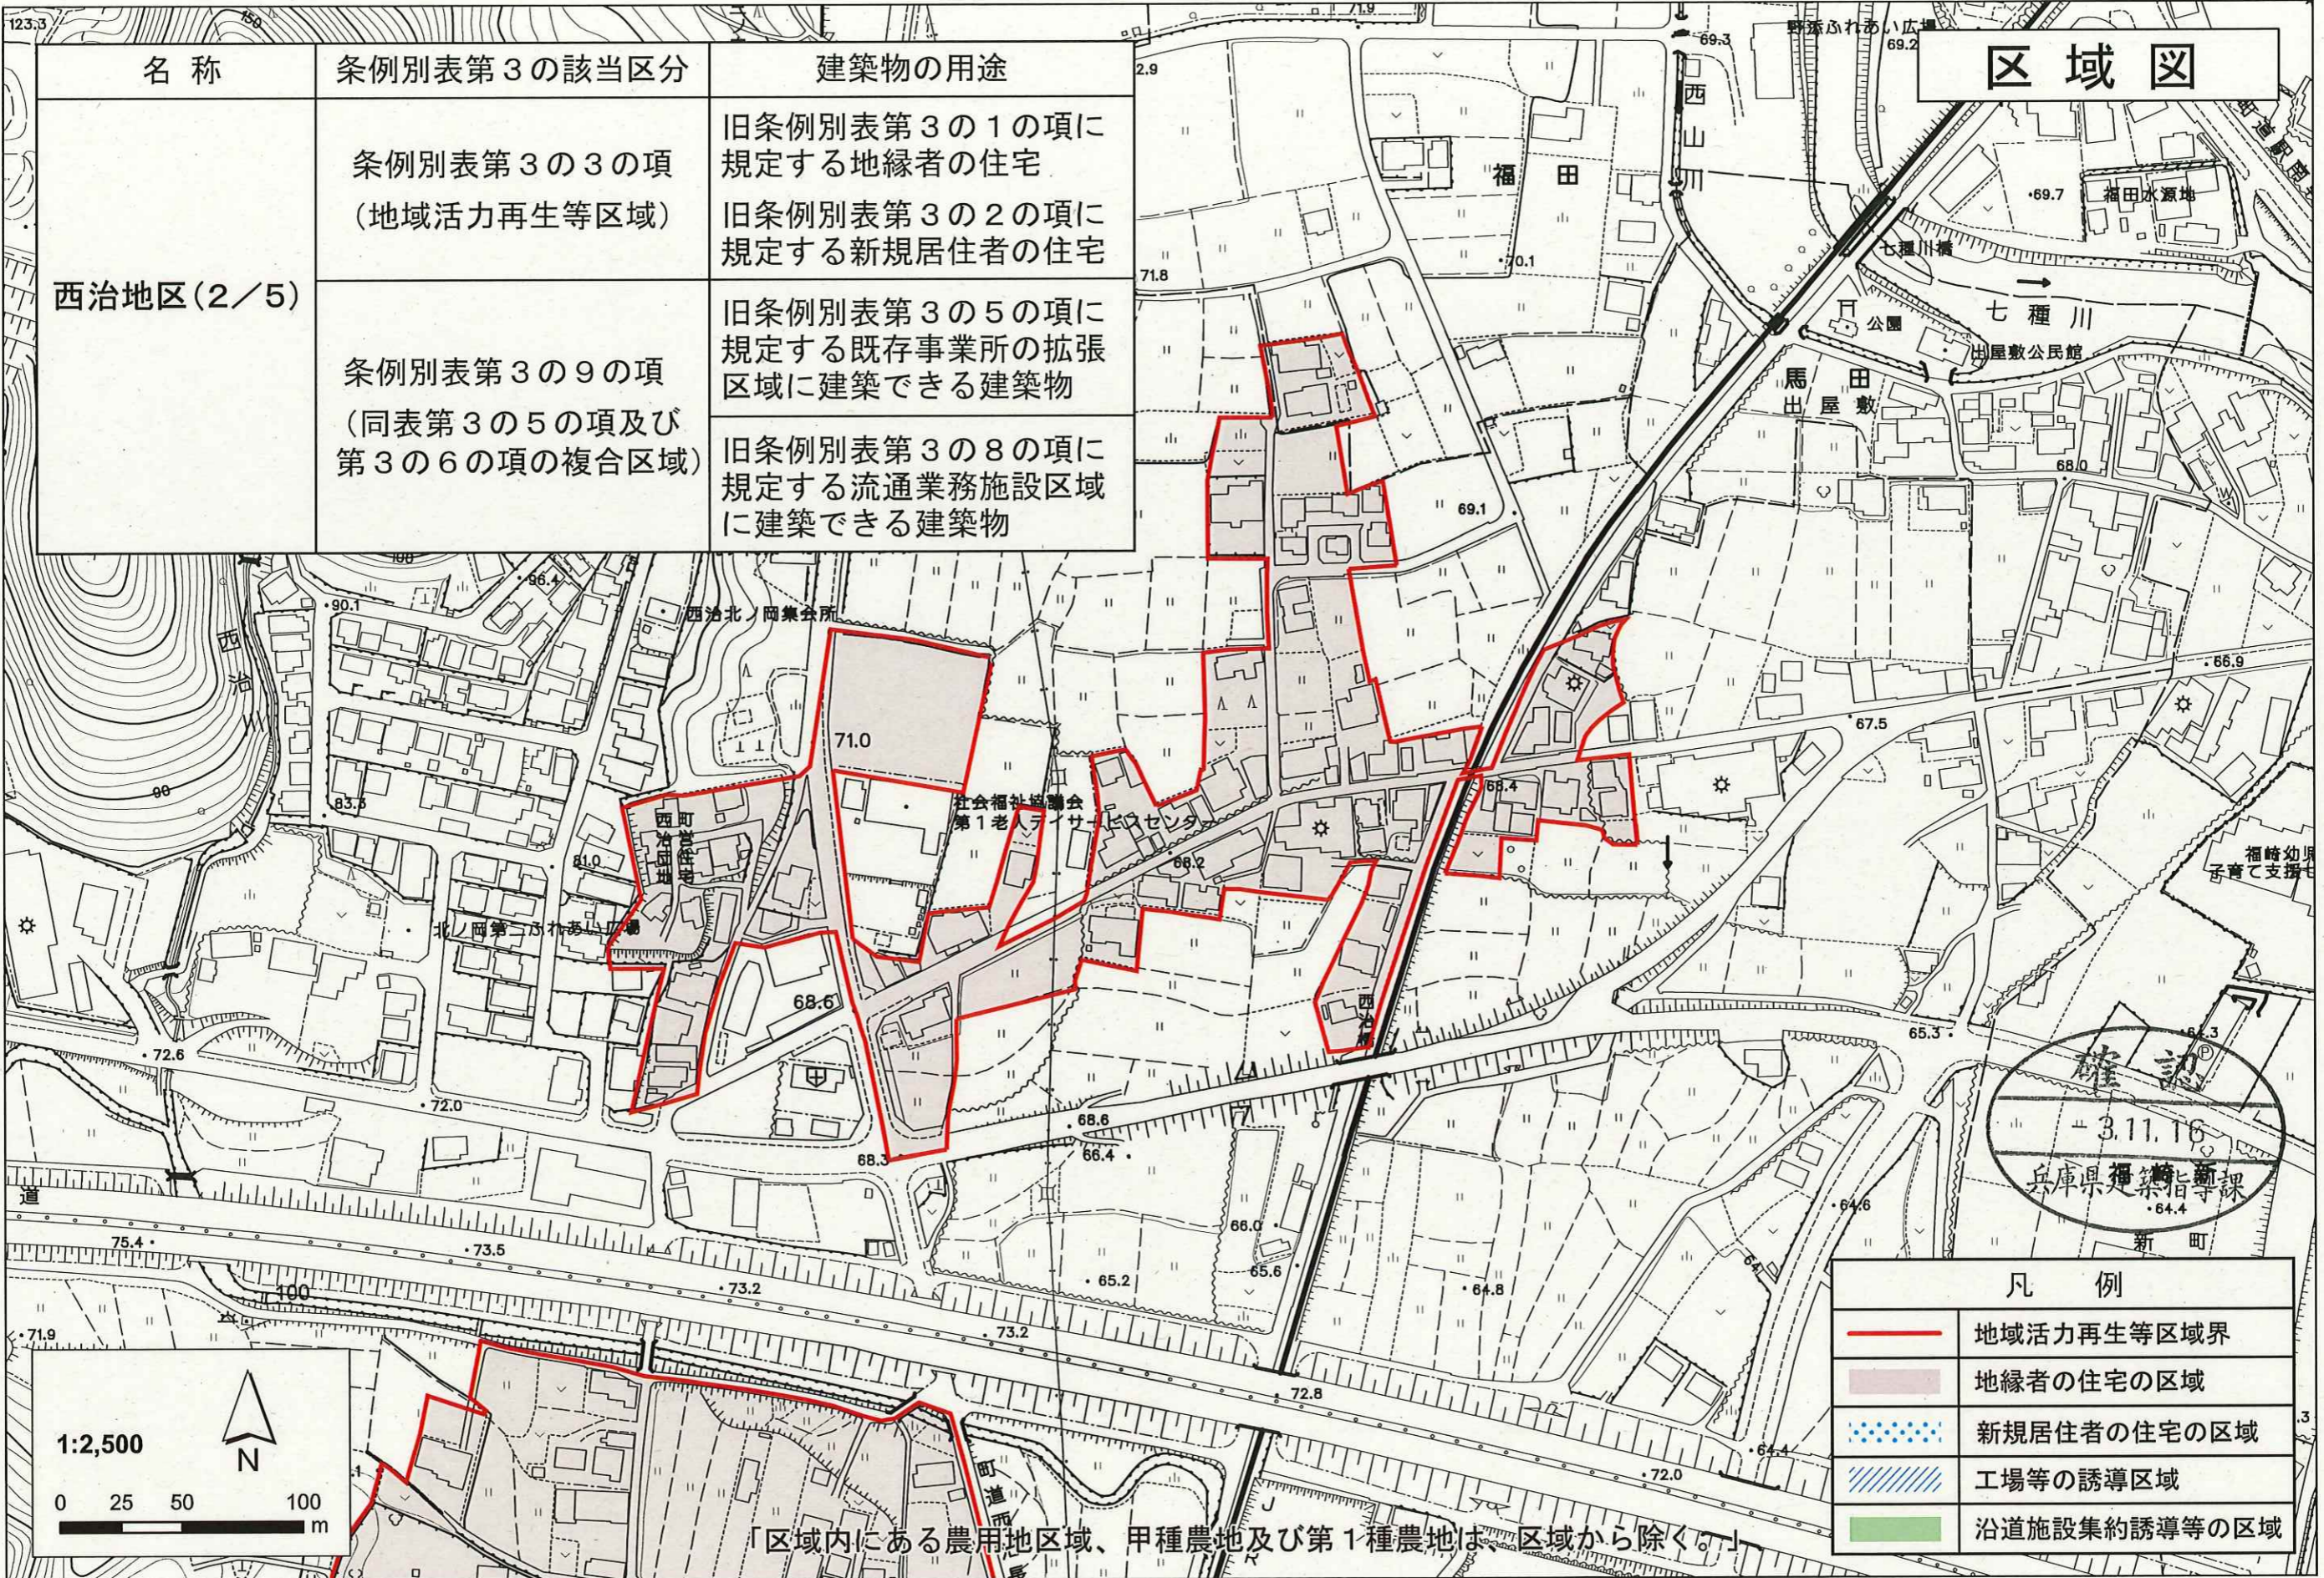

確認  
 3.11.16  
 兵庫県建築指導課  
 新町



凡例	
	地域活力再生等区域界
	地縁者の住宅の区域
	新規居住者の住宅の区域
	工場等の誘導区域
	沿道施設集約誘導等の区域

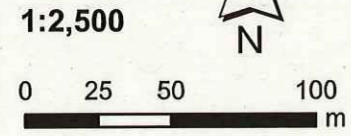

「区域内にある農用地区域、甲種農地及び第1種農地は、区域から除く。」



# 区域図

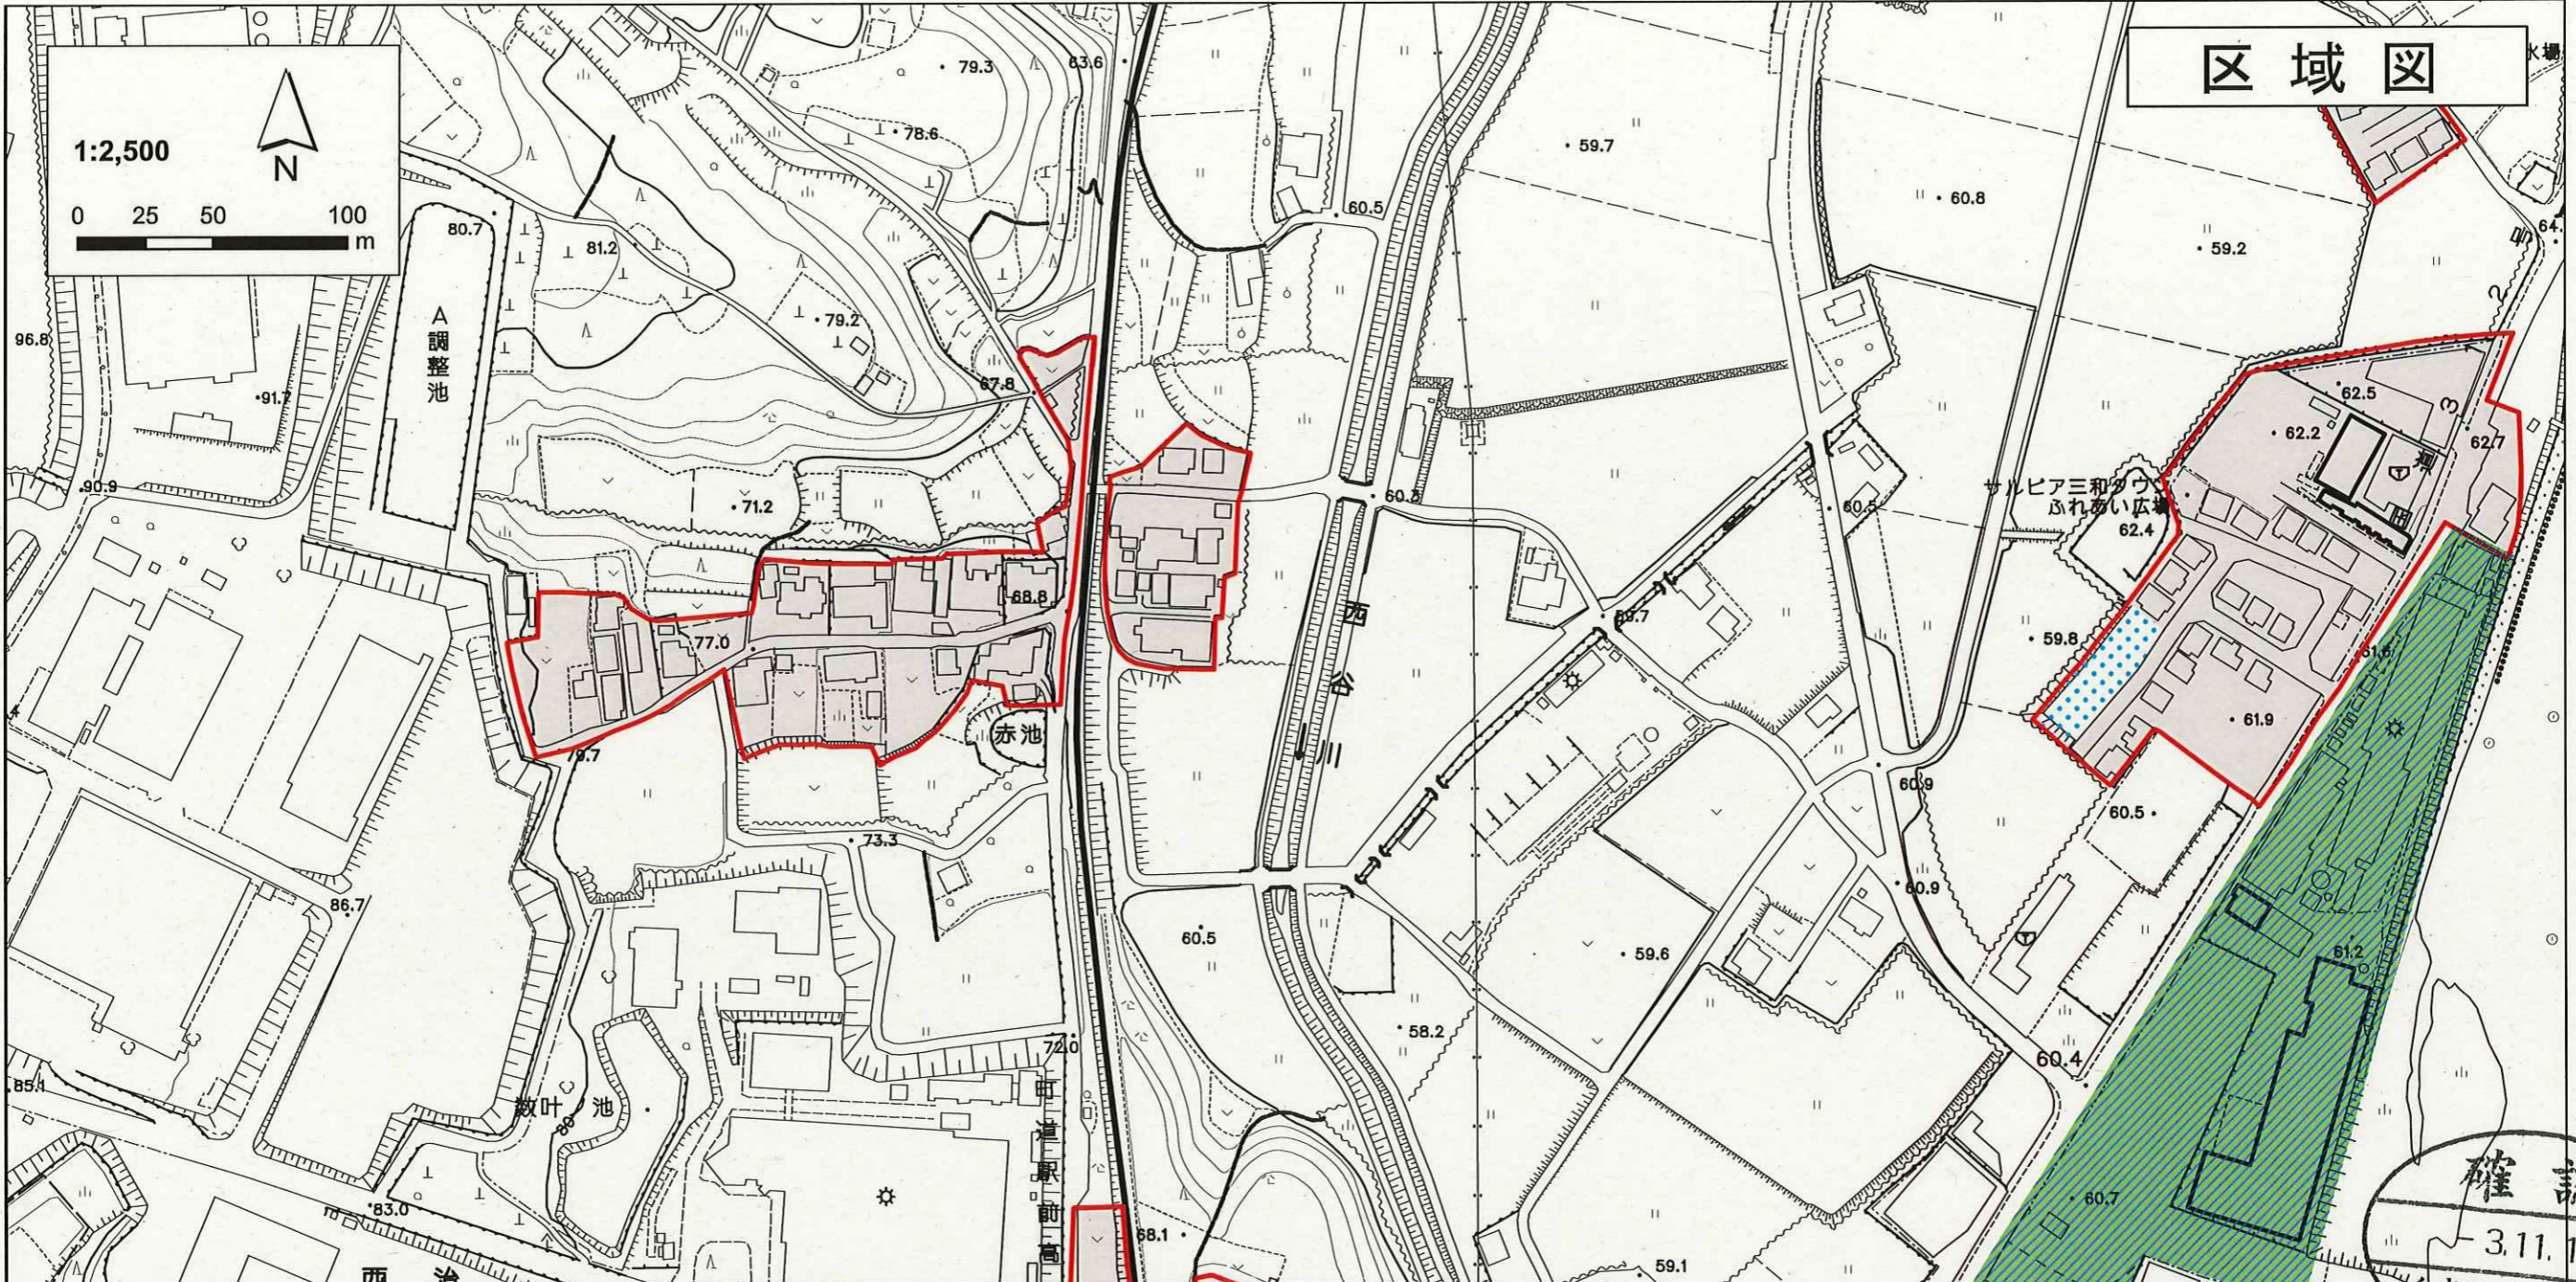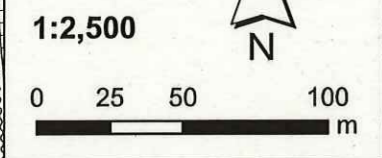

確認  
3.11.16  
兵庫県建築指導課

名称	条例別表第3の該当区分	建築物の用途
西治地区(3/5)	条例別表第3の3の項 (地域活力再生等区域)	旧条例別表第3の1の項に規定する地縁者の住宅 旧条例別表第3の2の項に規定する新規居住者の住宅
	条例別表第3の9の項 (同表第3の5の項及び 第3の6の項の複合区域)	旧条例別表第3の5の項に規定する既存事業所の拡張 区域に建築できる建築物 旧条例別表第3の8の項に規定する流通業務施設区域 に建築できる建築物



凡例	
	地域活力再生等区域界
	地縁者の住宅の区域
	新規居住者の住宅の区域
	工場等の誘導区域
	沿道施設集約誘導等の区域

「区域内にある農用地区域、甲種農地及び第1種農地は、区域から除く。」



名称	条例別表第3の該当区分	建築物の用途
西治地区(4/5)	条例別表第3の3の項 (地域活力再生等区域)	旧条例別表第3の1の項に規定する地縁者の住宅 旧条例別表第3の2の項に規定する新規居住者の住宅
	条例別表第3の9の項 (同表第3の5の項及び 第3の6の項の複合区域)	旧条例別表第3の5の項に規定する既存事業所の拡張 区域に建築できる建築物 旧条例別表第3の8の項に規定する流通業務施設区域 に建築できる建築物

### 区域図

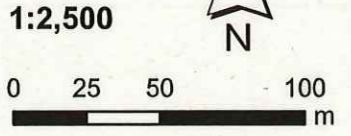
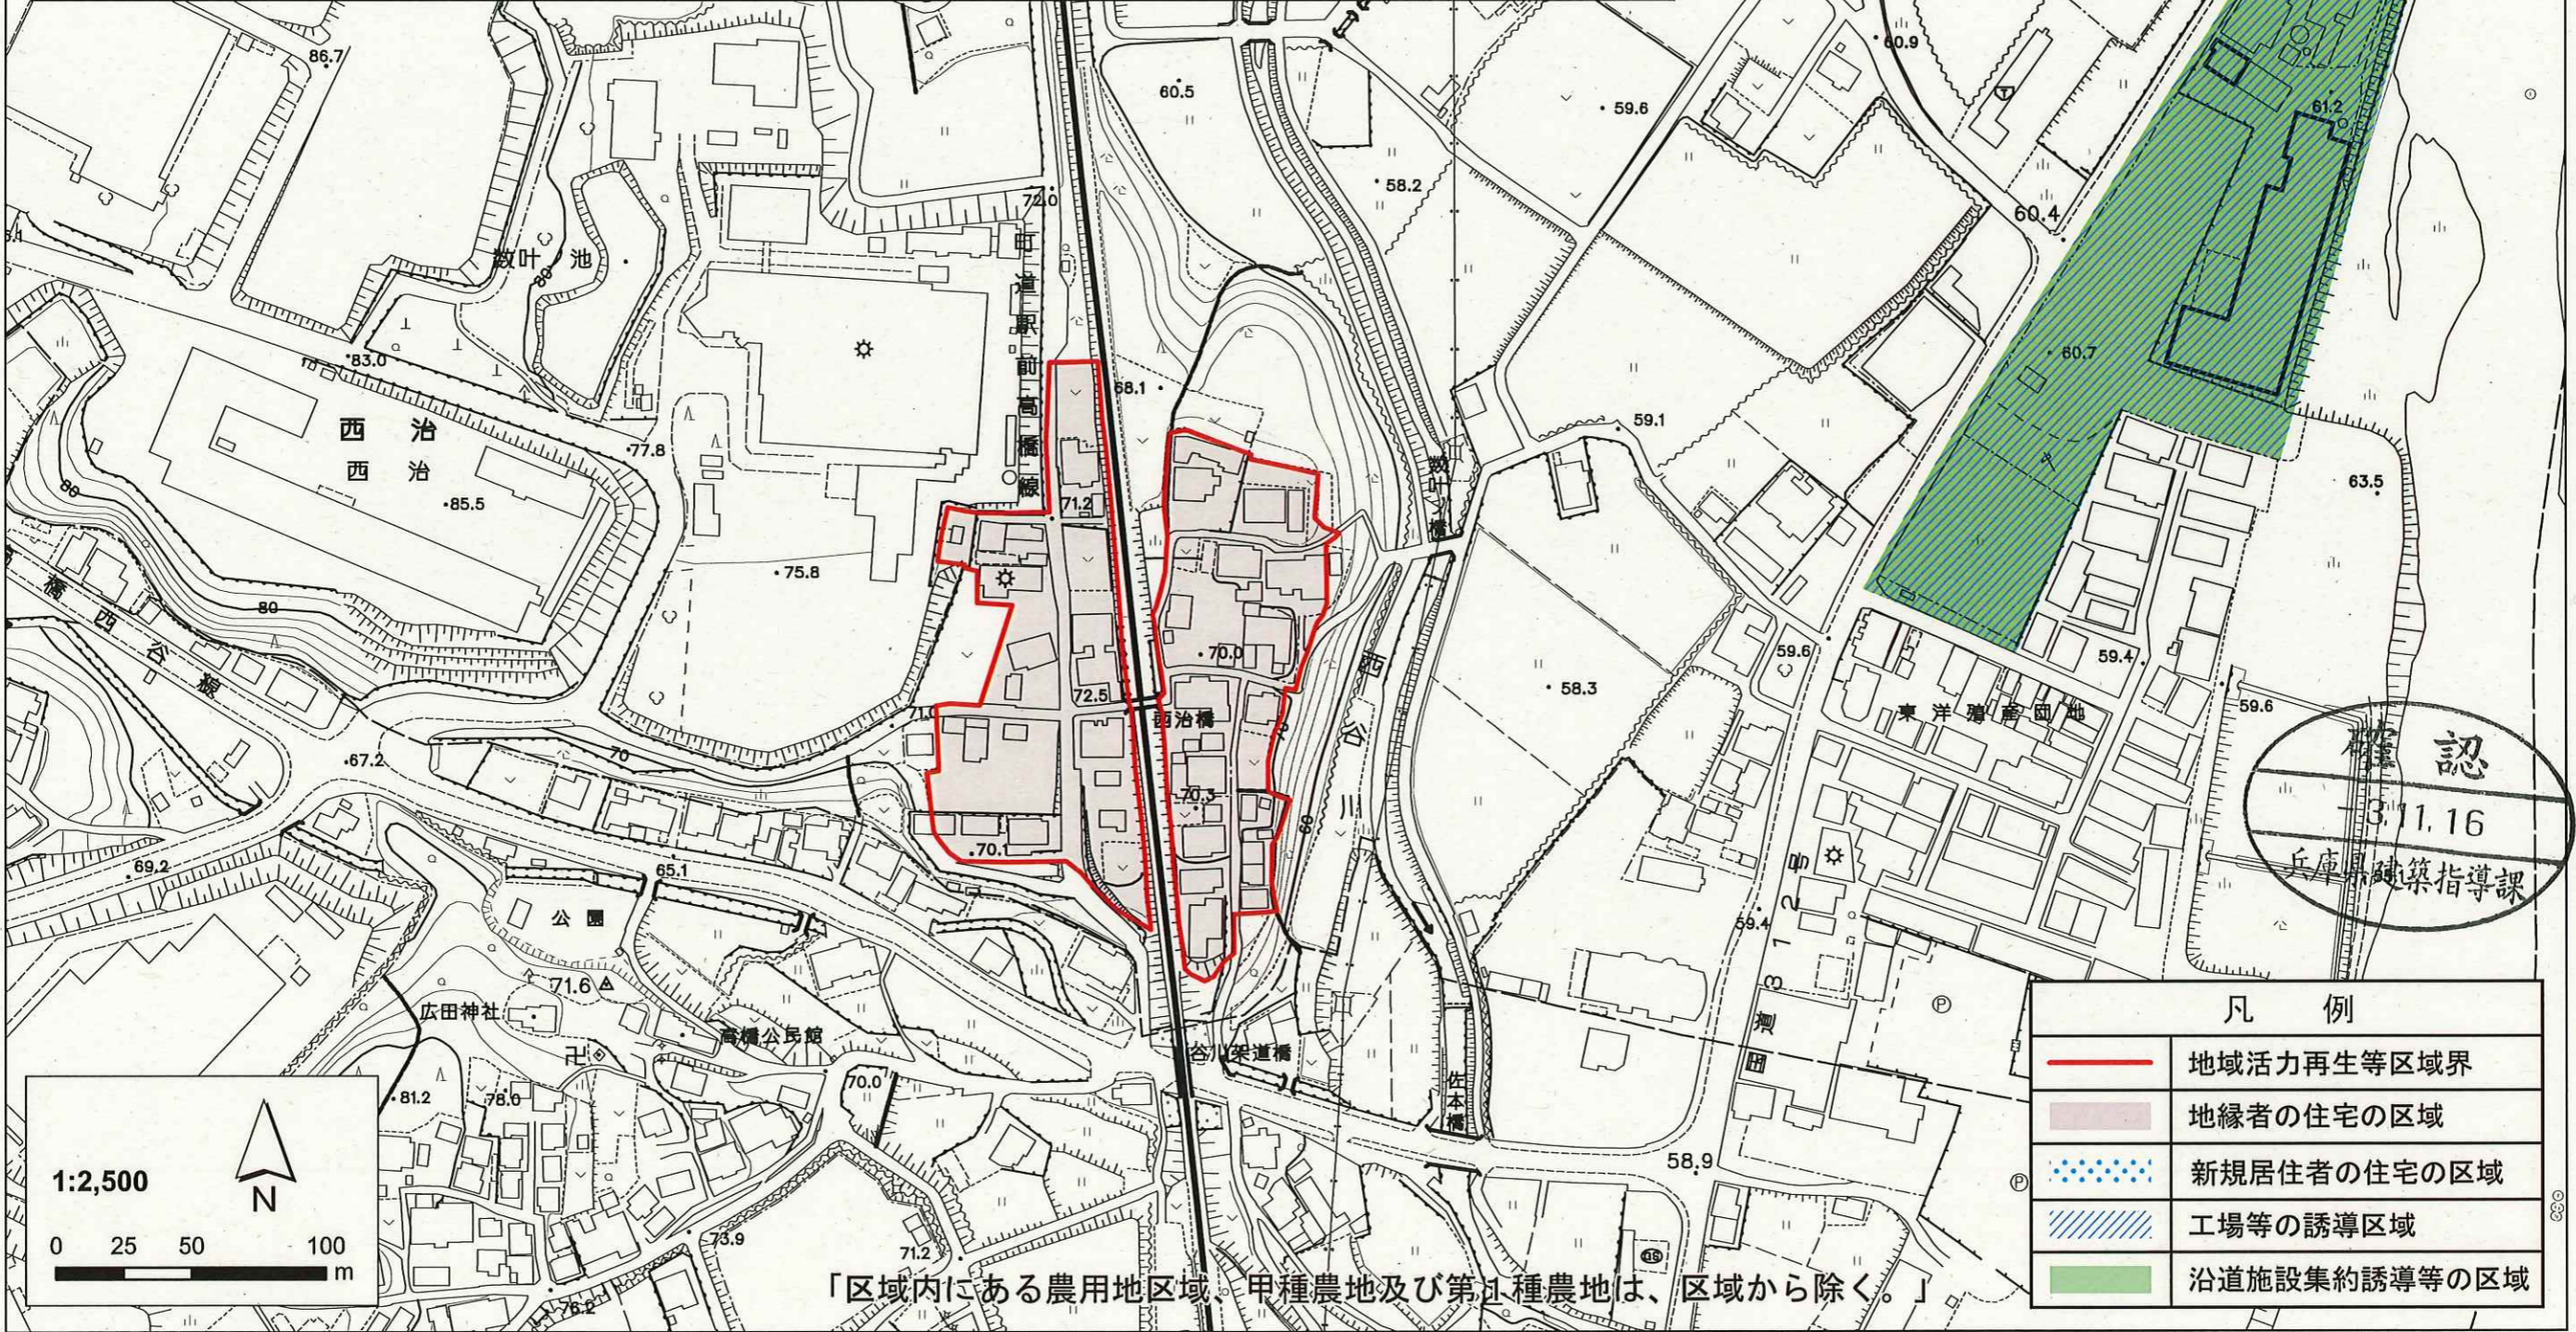


凡例	
	地域活力再生等区域界
	地縁者の住宅の区域
	新規居住者の住宅の区域
	工場等の誘導区域
	沿道施設集約誘導等の区域

「区域内にある農用地区域。甲種農地及び第1種農地は、区域から除く。」



# 区域図

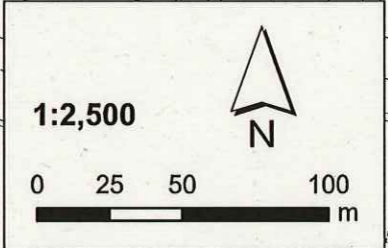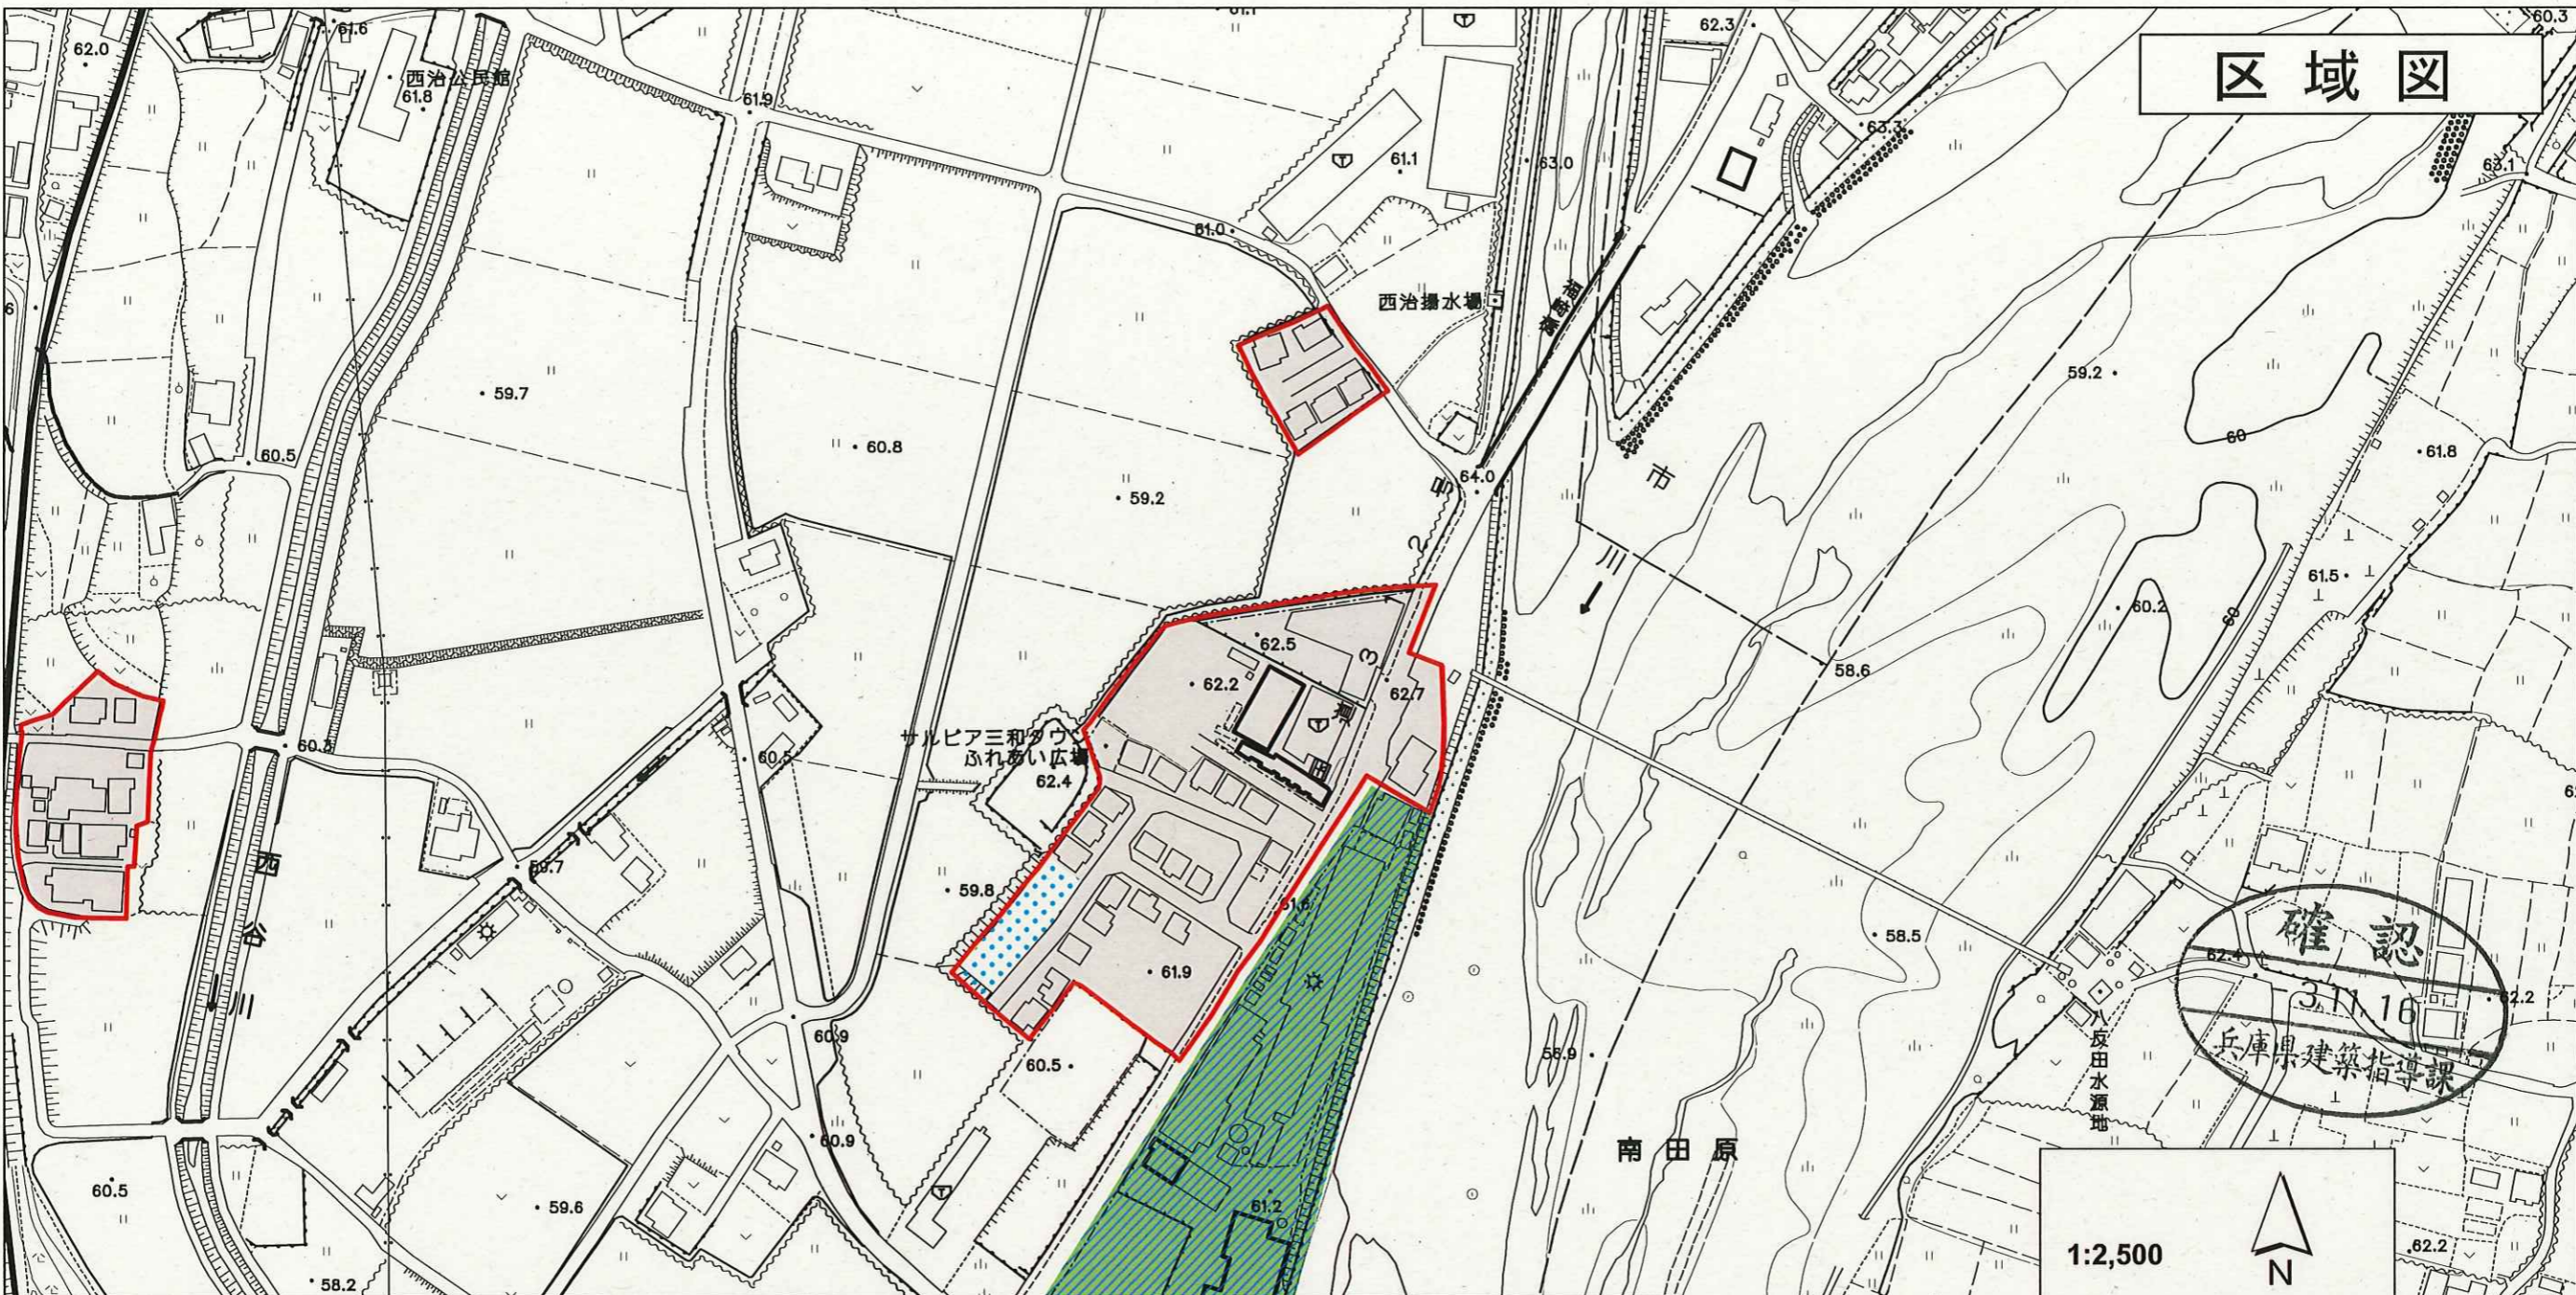

名称	条例別表第3の該当区分	建築物の用途
西治地区(5/5)	条例別表第3の3の項 (地域活力再生等区域)	旧条例別表第3の1の項に規定する地縁者の住宅 旧条例別表第3の2の項に規定する新規居住者の住宅
	条例別表第3の9の項 (同表第3の5の項及び 第3の6の項の複合区域)	旧条例別表第3の5の項に規定する既存事業所の拡張 区域に建築できる建築物 旧条例別表第3の8の項に規定する流通業務施設区域 に建築できる建築物

凡例	
	地域活力再生等区域界
	地縁者の住宅の区域
	新規居住者の住宅の区域
	工場等の誘導区域
	沿道施設集約誘導等の区域

「区域内にある農用地区域、甲種農地及び第1種農地は、区域から除く。」