


名称	条例別表第3の該当区分	建築物の用途	区域図
西光寺地区 (1/3)	条例別表第3の3の項 (地域活力再生等区域)	旧条例別表第3の1の項に規定する地縁者の住宅	

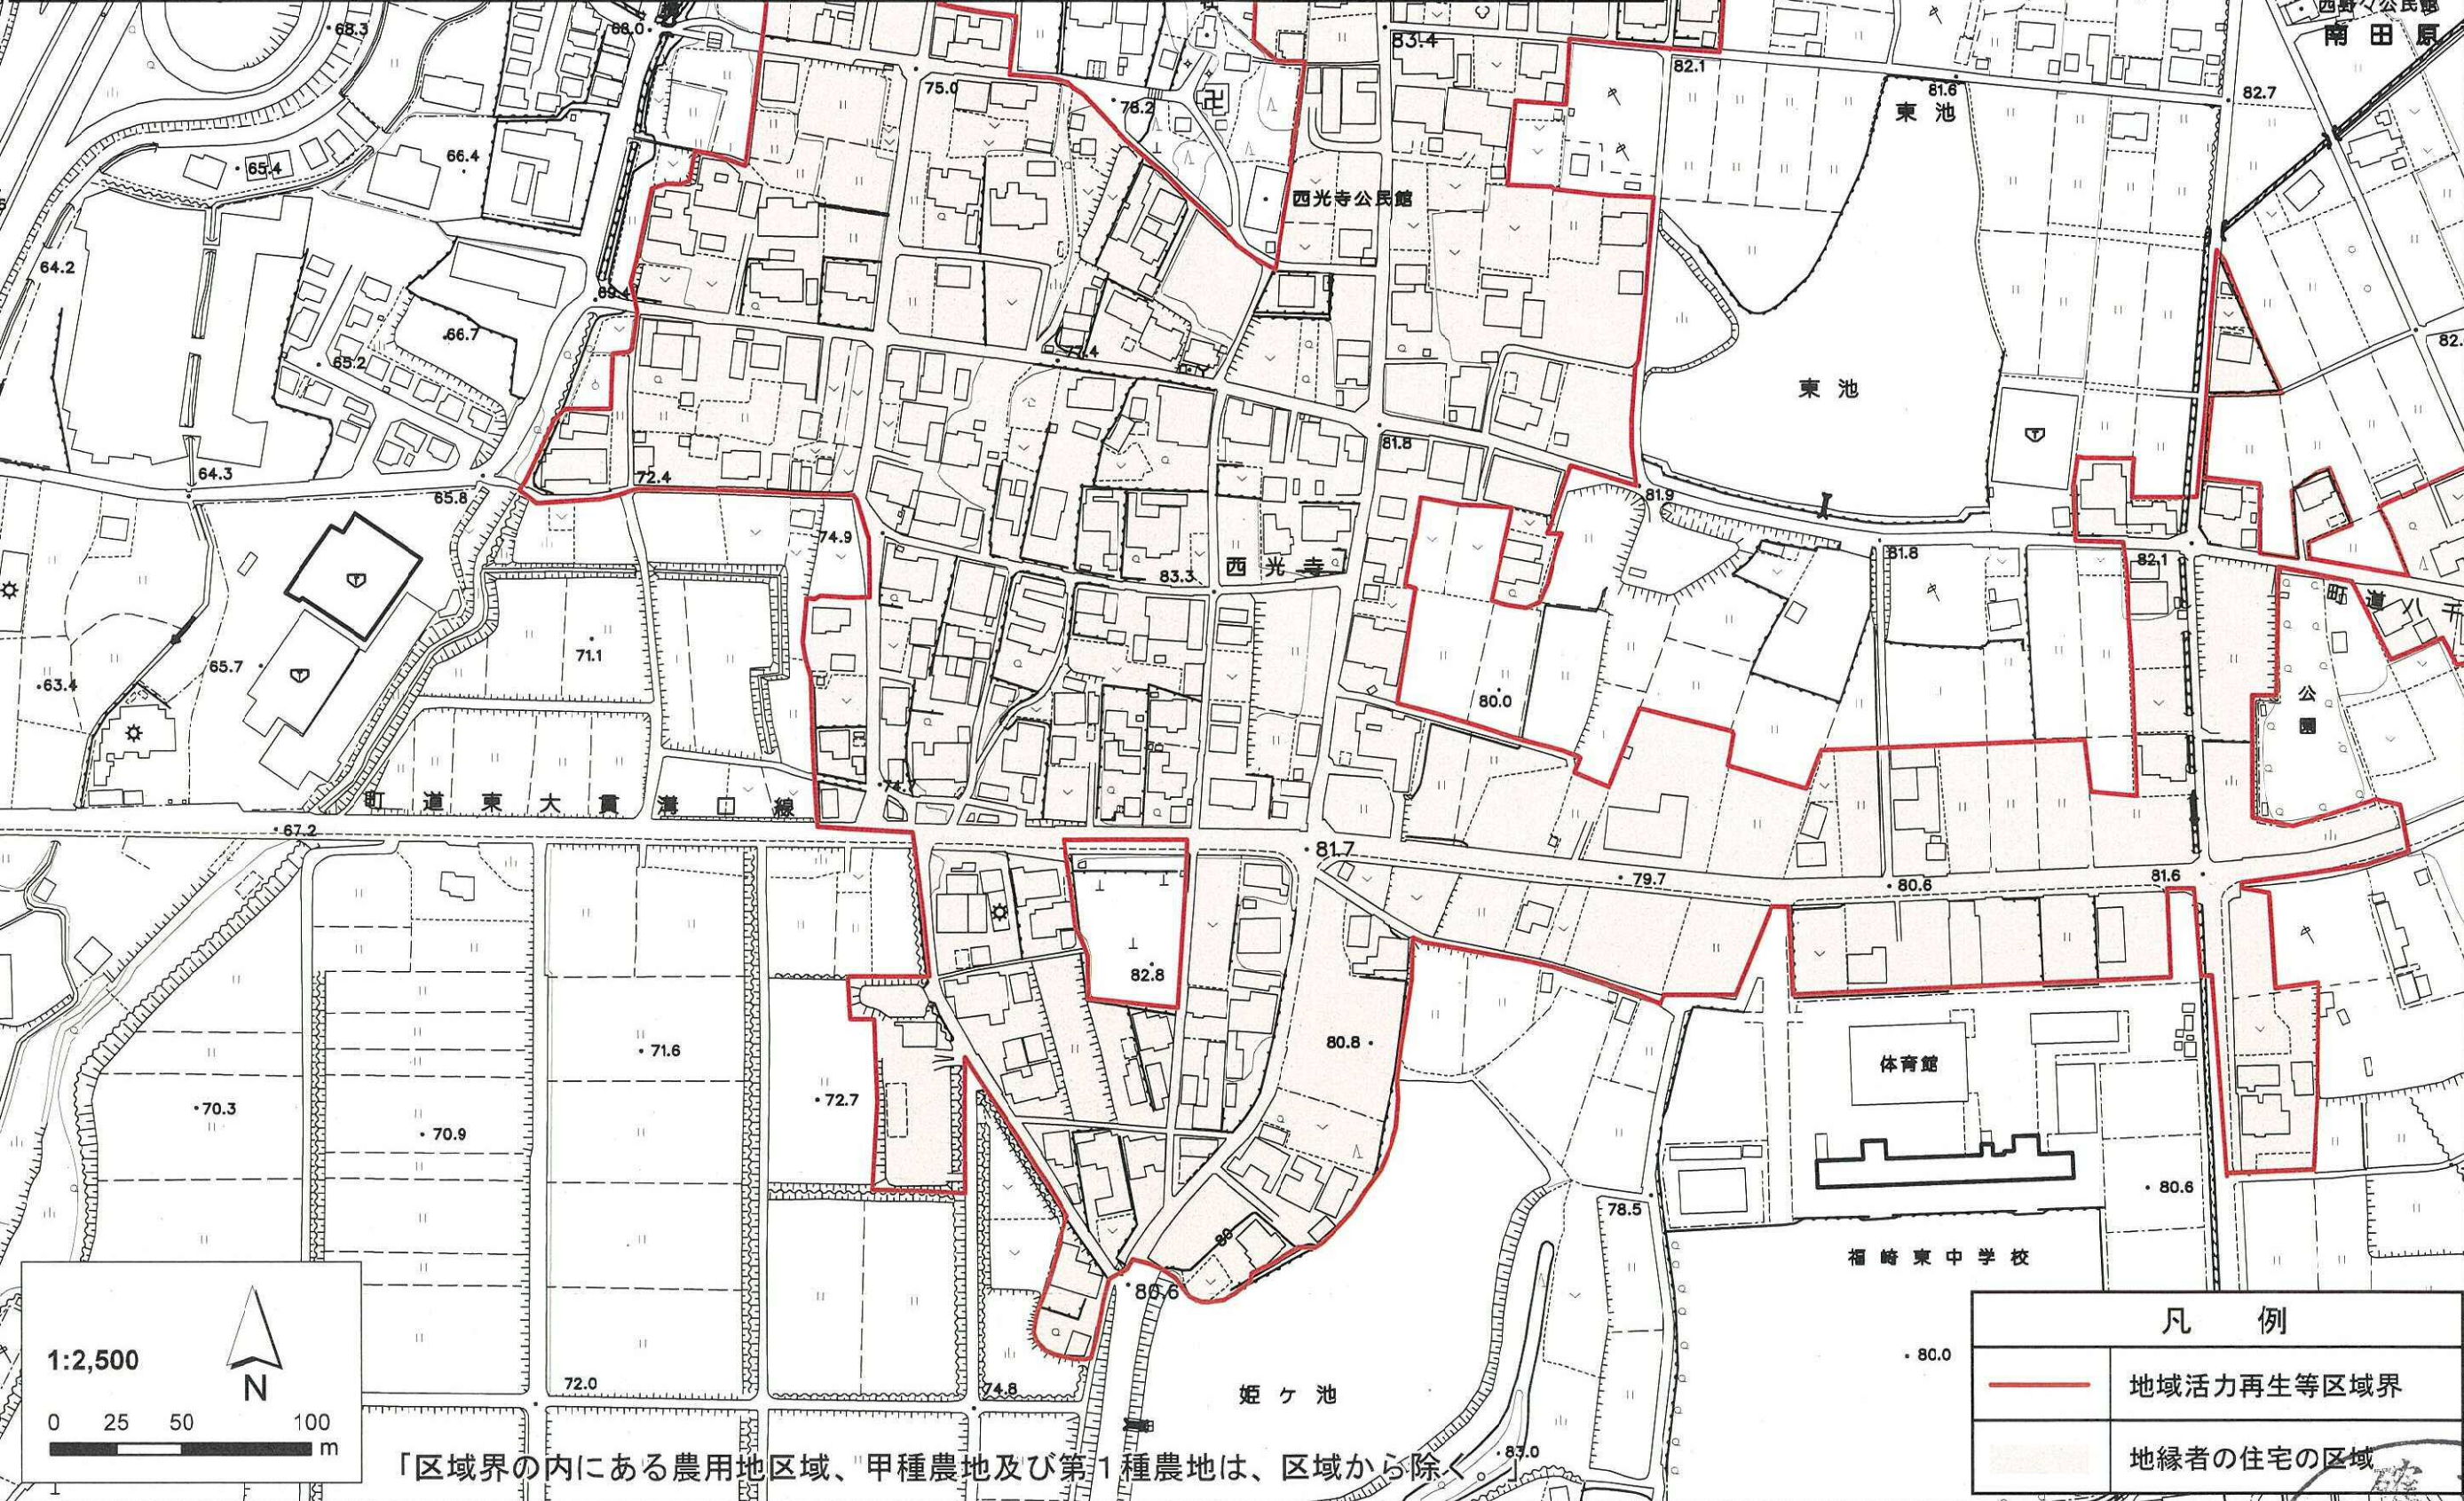


「区域界の内にある農用地区域、甲種農地及び第1種農地は、区域から除く」

凡例	
	地域活力再生等区域界
	地縁者の住宅の区域

確認  
28.11.01  
兵庫県建築指導課

名称	条例別表第3の該当区分	建築物の用途	<b>区域図</b>
西光寺地区 (2/3)	条例別表第3の3の項 (地域活力再生等区域)	旧条例別表第3の1の項に規定する地縁者の住宅	

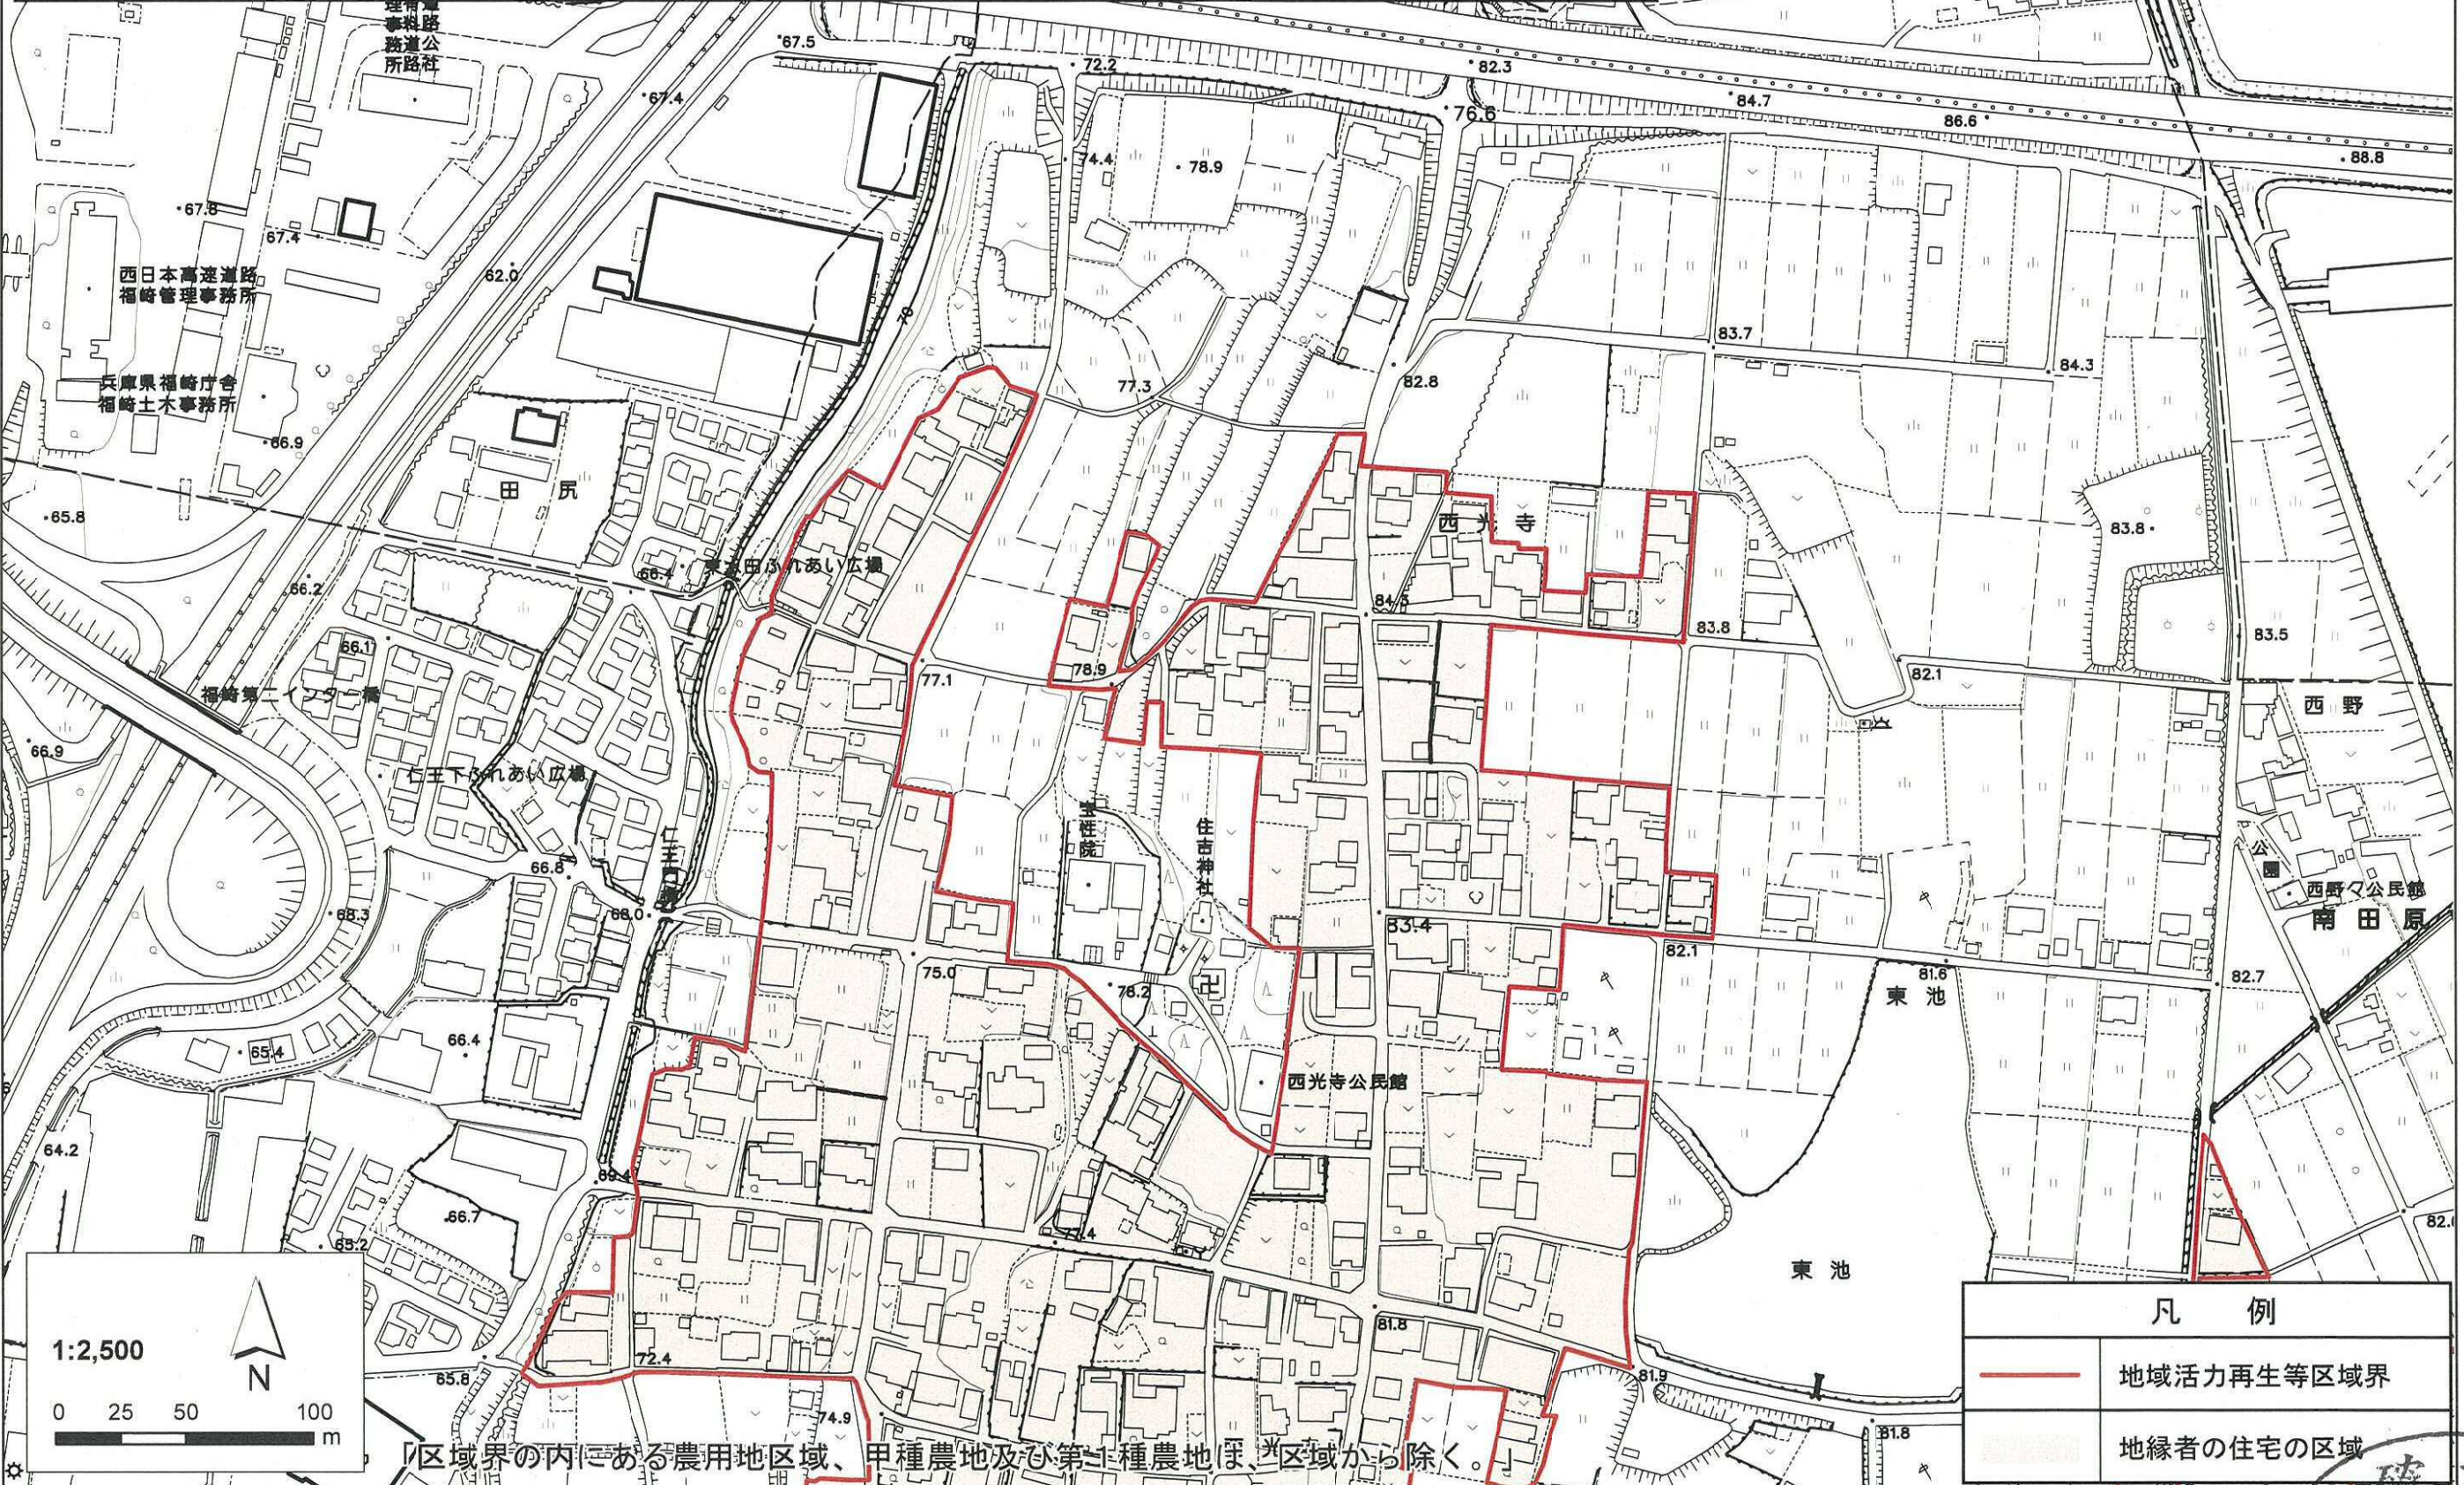

区域界の内にある農用地区域、甲種農地及び第一種農地は、本区域から除く。

凡例	
	地域活力再生等区域界
	地縁者の住宅の区域

28.11.01  
 兵庫県建築指導課

名称	条例別表第3の該当区分	建築物の用途	区域図
西光寺地区 (3/3)	条例別表第3の3の項 (地域活力再生等区域)	旧条例別表第3の1の項に規定する地縁者の住宅	



凡例	
	地域活力再生等区域界
	地縁者の住宅の区域

28.11.01  
兵庫県建築指導課