
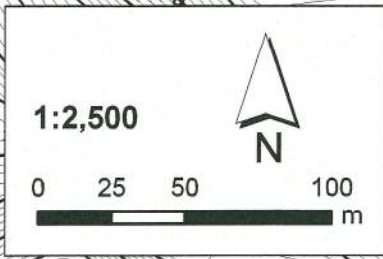


区域図

名称	条例別表第3の該当区分	建築物の用途
桜地区	条例別表第3の3の項 (地域活力等再生等区域)	旧条例別表第3の1の項に規定する地縁者の住宅 旧条例別表第3の2の項に規定する新規居住者の住宅

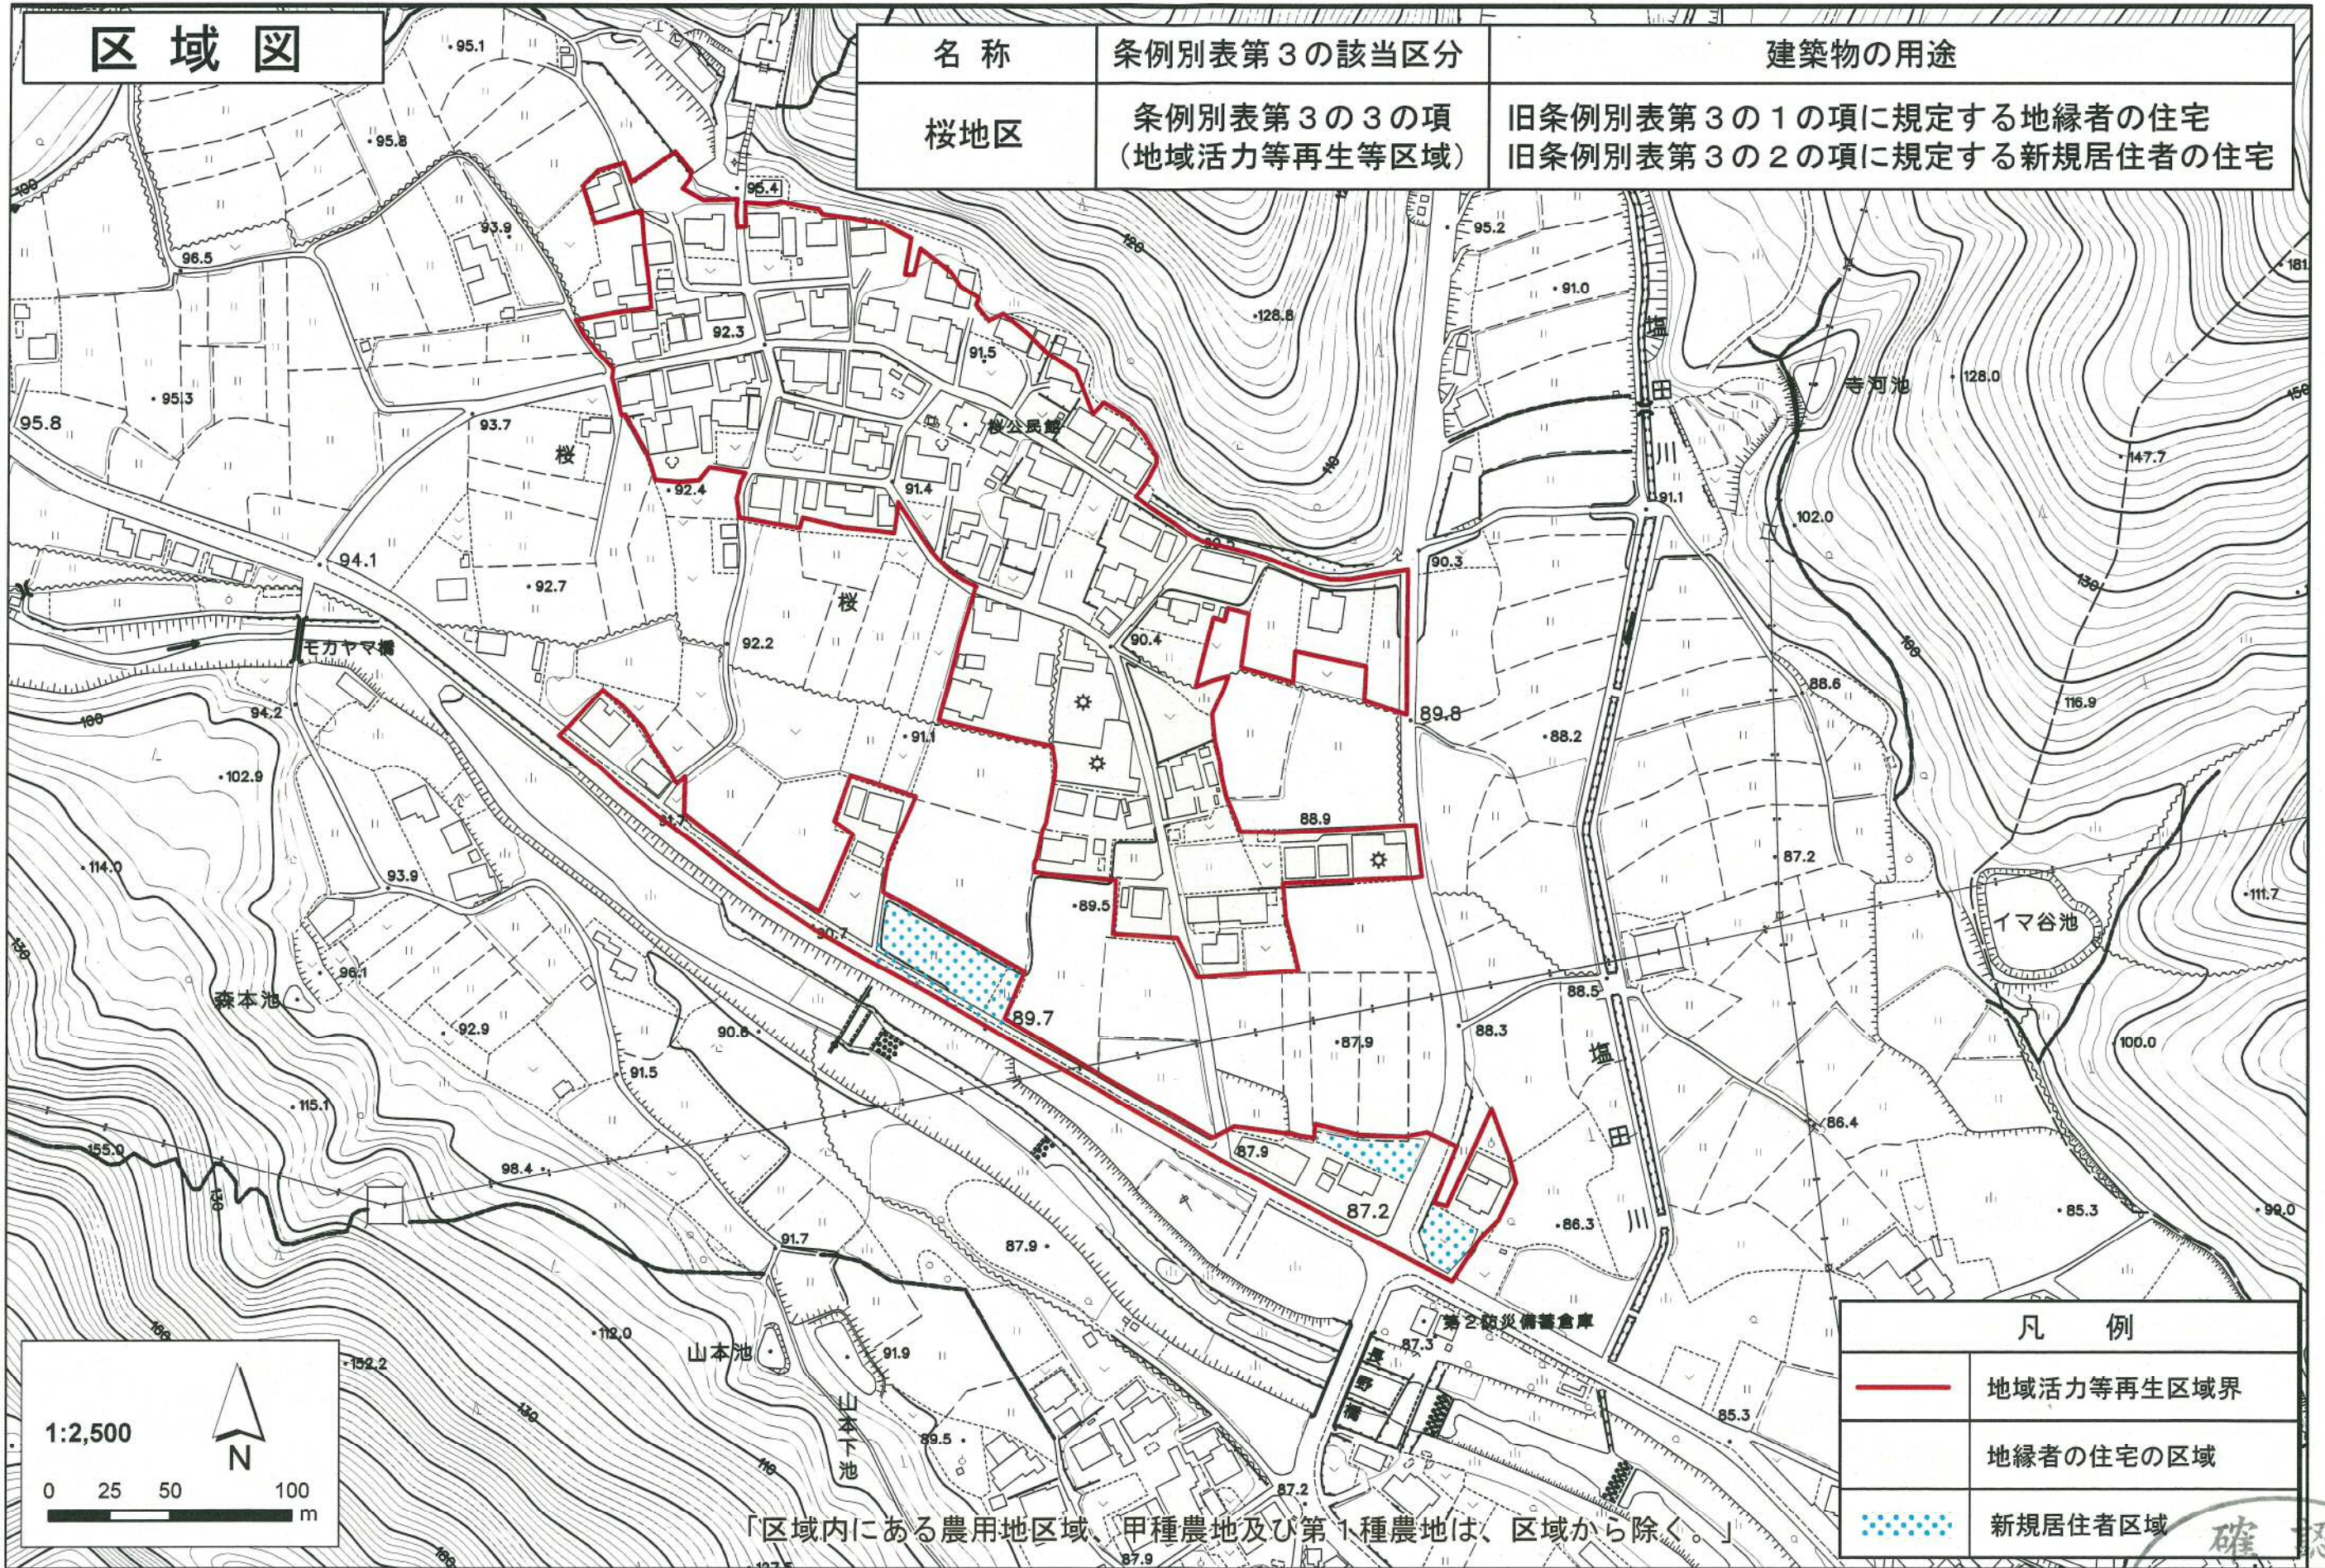

凡例	
	地域活力等再生区域界
	地縁者の住宅の区域
	新規居住者区域

「区域内にある農用地区域、甲種農地及び第1種農地は、区域から除く。」

30.7.6
 兵庫県建築指導課