


区域図

| 名称 | 条例別表第3の該当区分 | 建築物の用途 |
|----------|----------------------------|--|
| 庄地区(1/5) | 条例別表第3の3の項 (地域活力等再生等区域) | 旧条例別表第3の1の項に規定する地縁者の住宅 旧条例別表第3の2の項に規定する新規居住者の住宅 |

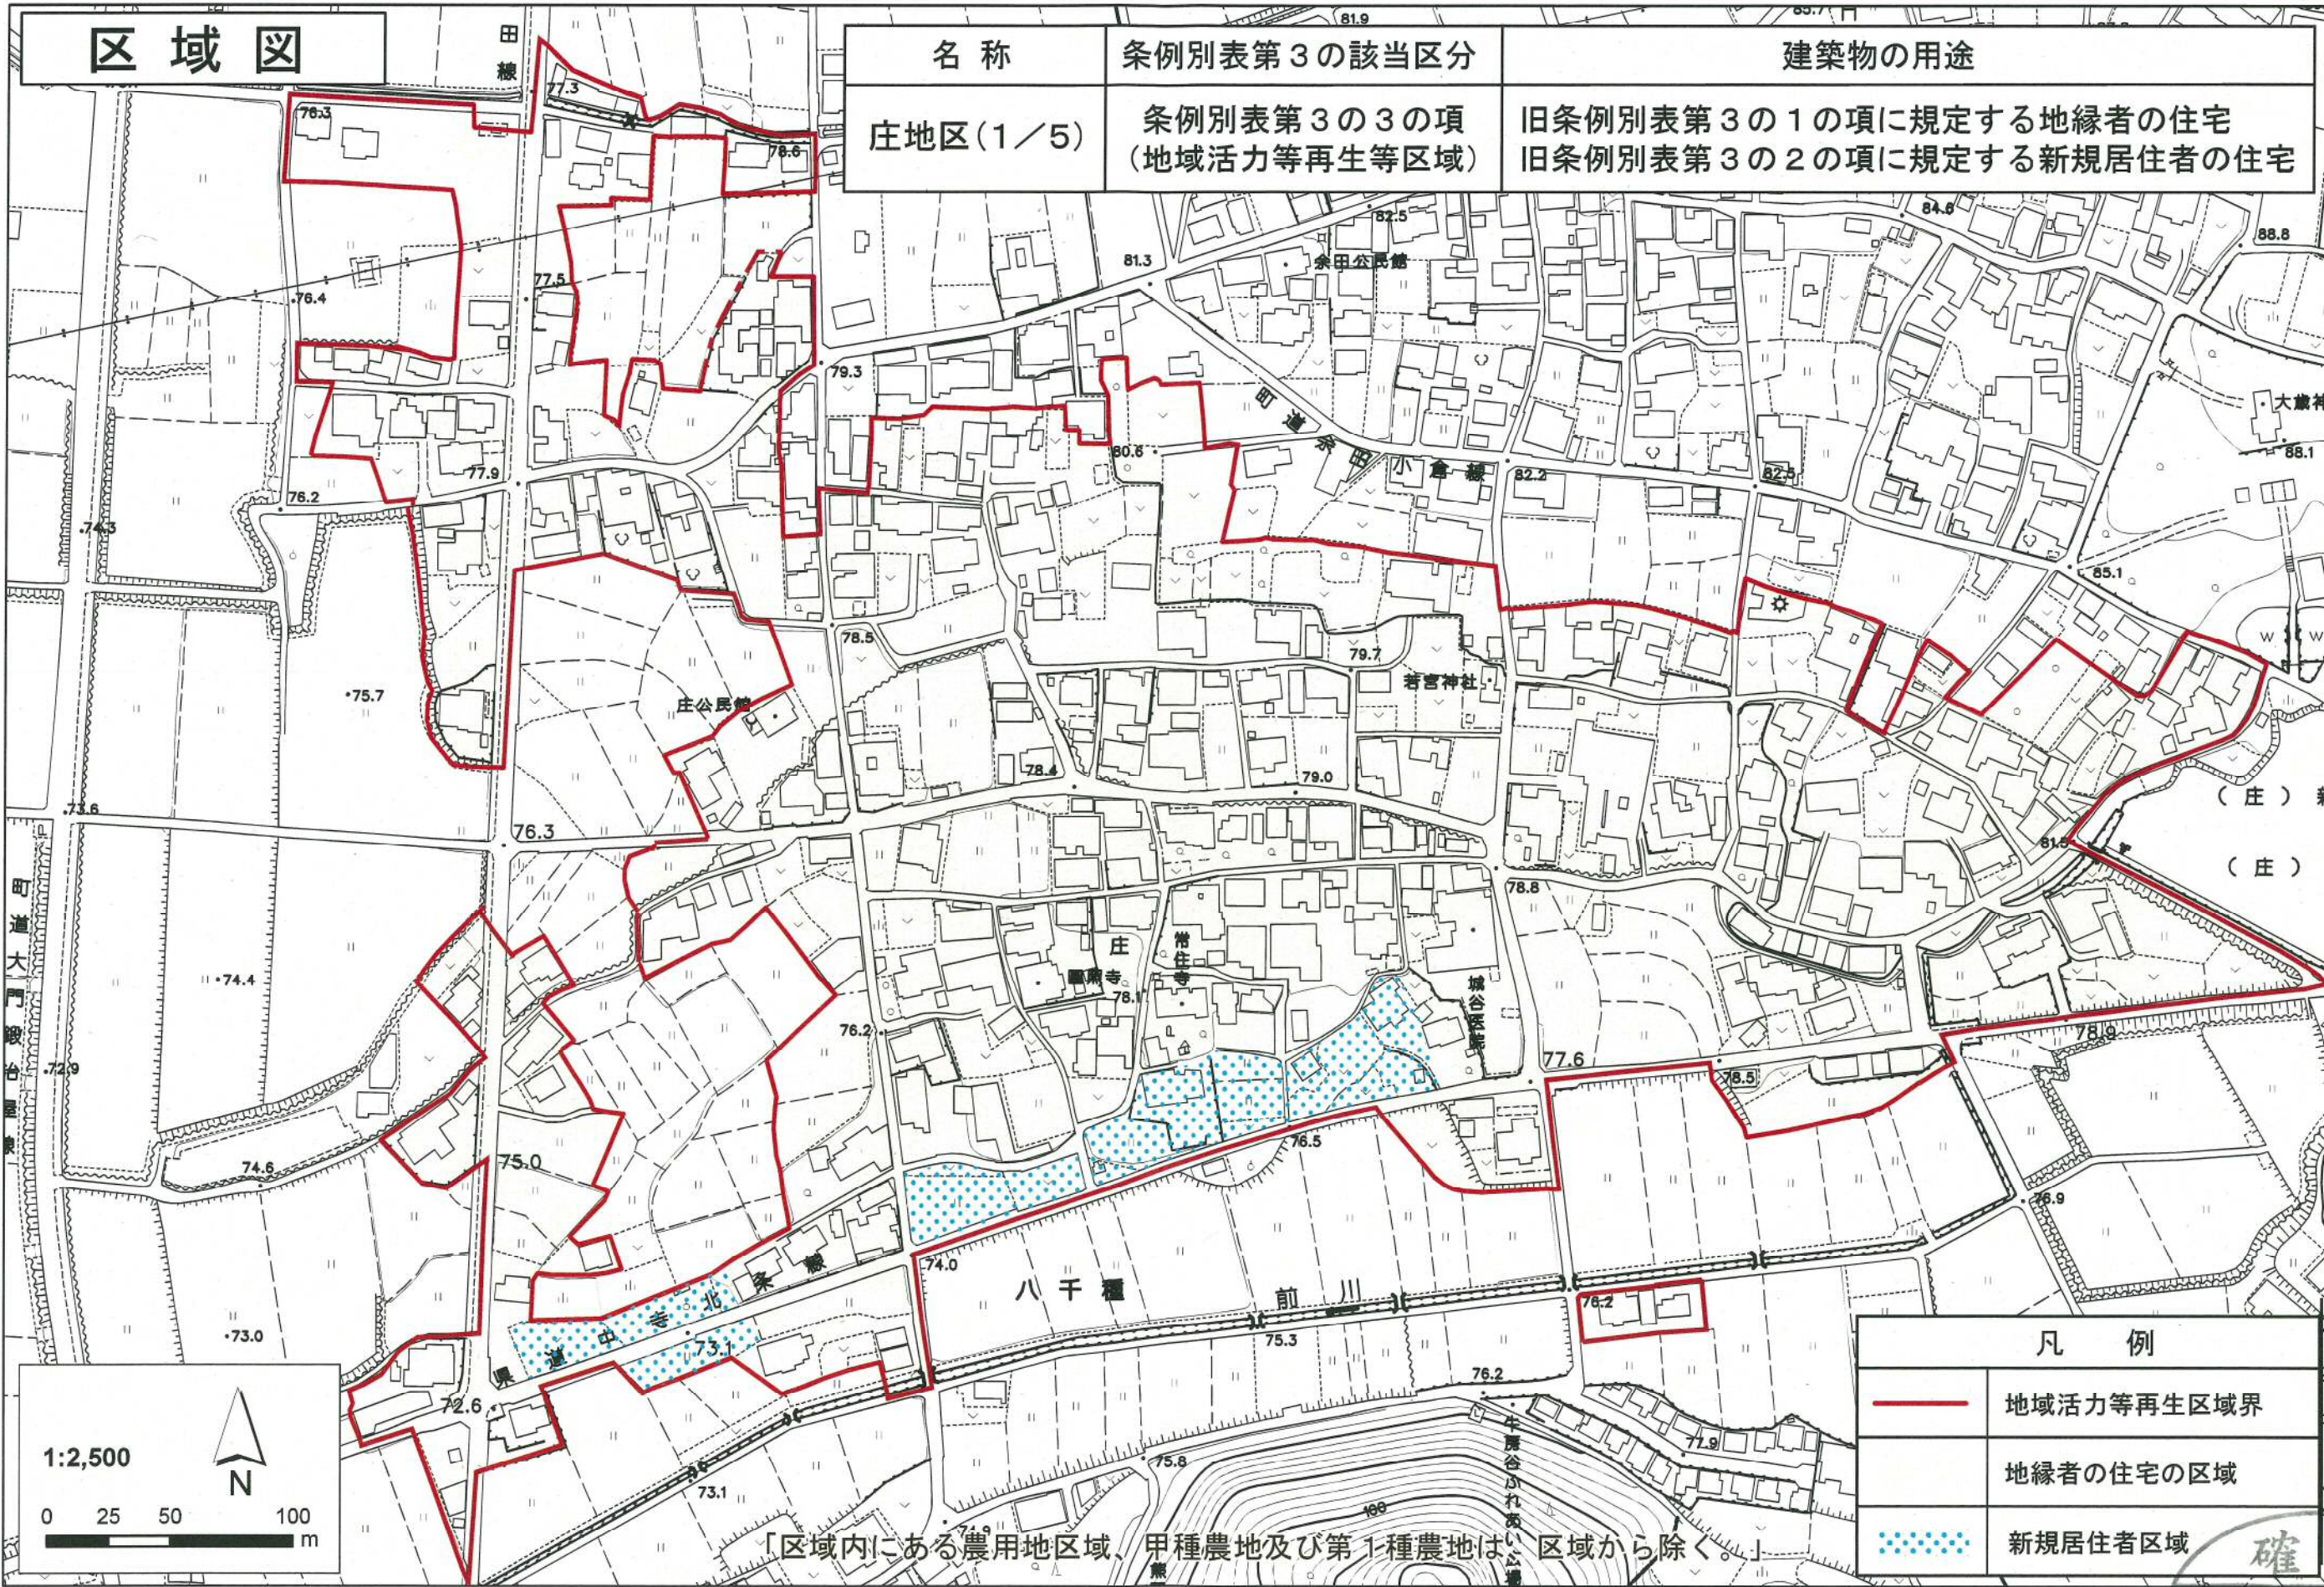


| 凡例 | |
|----|------------|
| | 地域活力等再生区域界 |
| | 地縁者の住宅の区域 |
| | 新規居住者区域 |

「区域内にある農用地区域、甲種農地及び第一種農地は、区域から除く。」

確認
 30.7.6
 兵庫県建築指導課

| 名称 | 条例別表第3の該当区分 | 建築物の用途 |
|----------|---------------------------|------------------------|
| 庄地区(3/5) | 条例別表第3の3の項 (地域活力再生等区域) | 旧条例別表第3の1の項に規定する地縁者の住宅 |


区域図

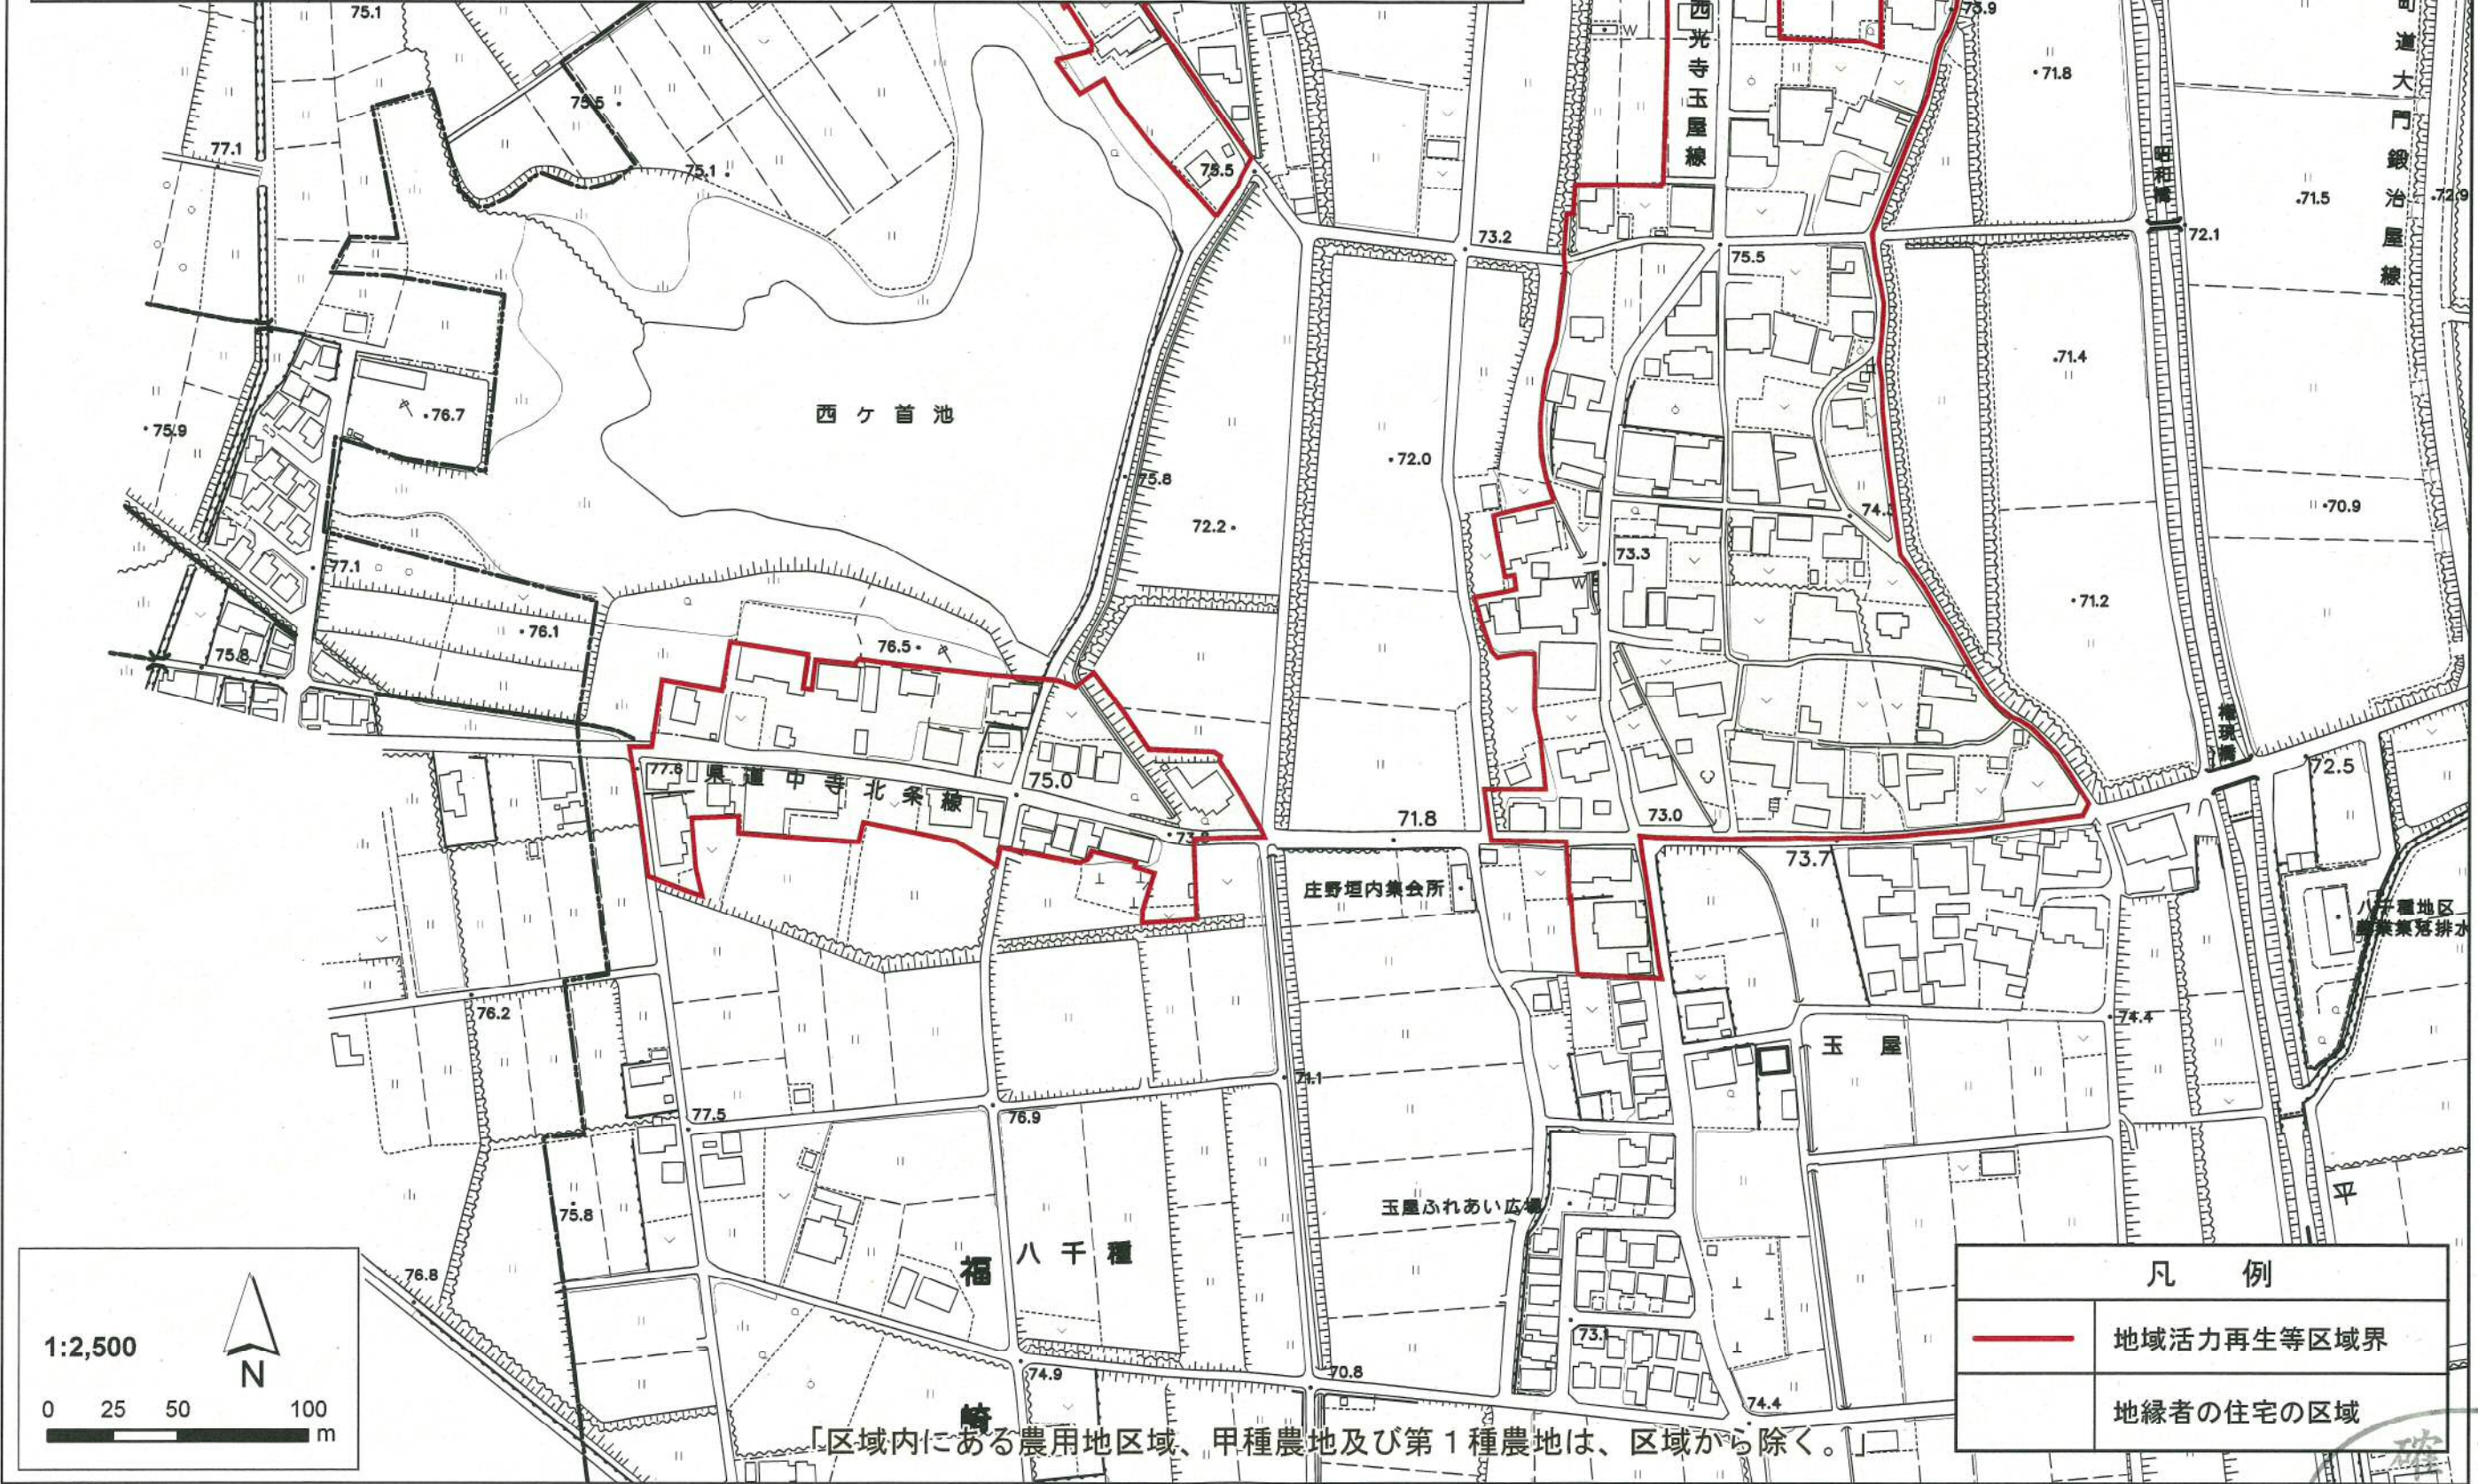

| 凡例 | |
|----|------------|
| | 地域活力再生等区域界 |
| | 地縁者の住宅の区域 |

〔区域内にある農用地区域、甲種農地及び第1種農地は、区域から除く。〕

確認
30.7.6
兵庫県建築指導課

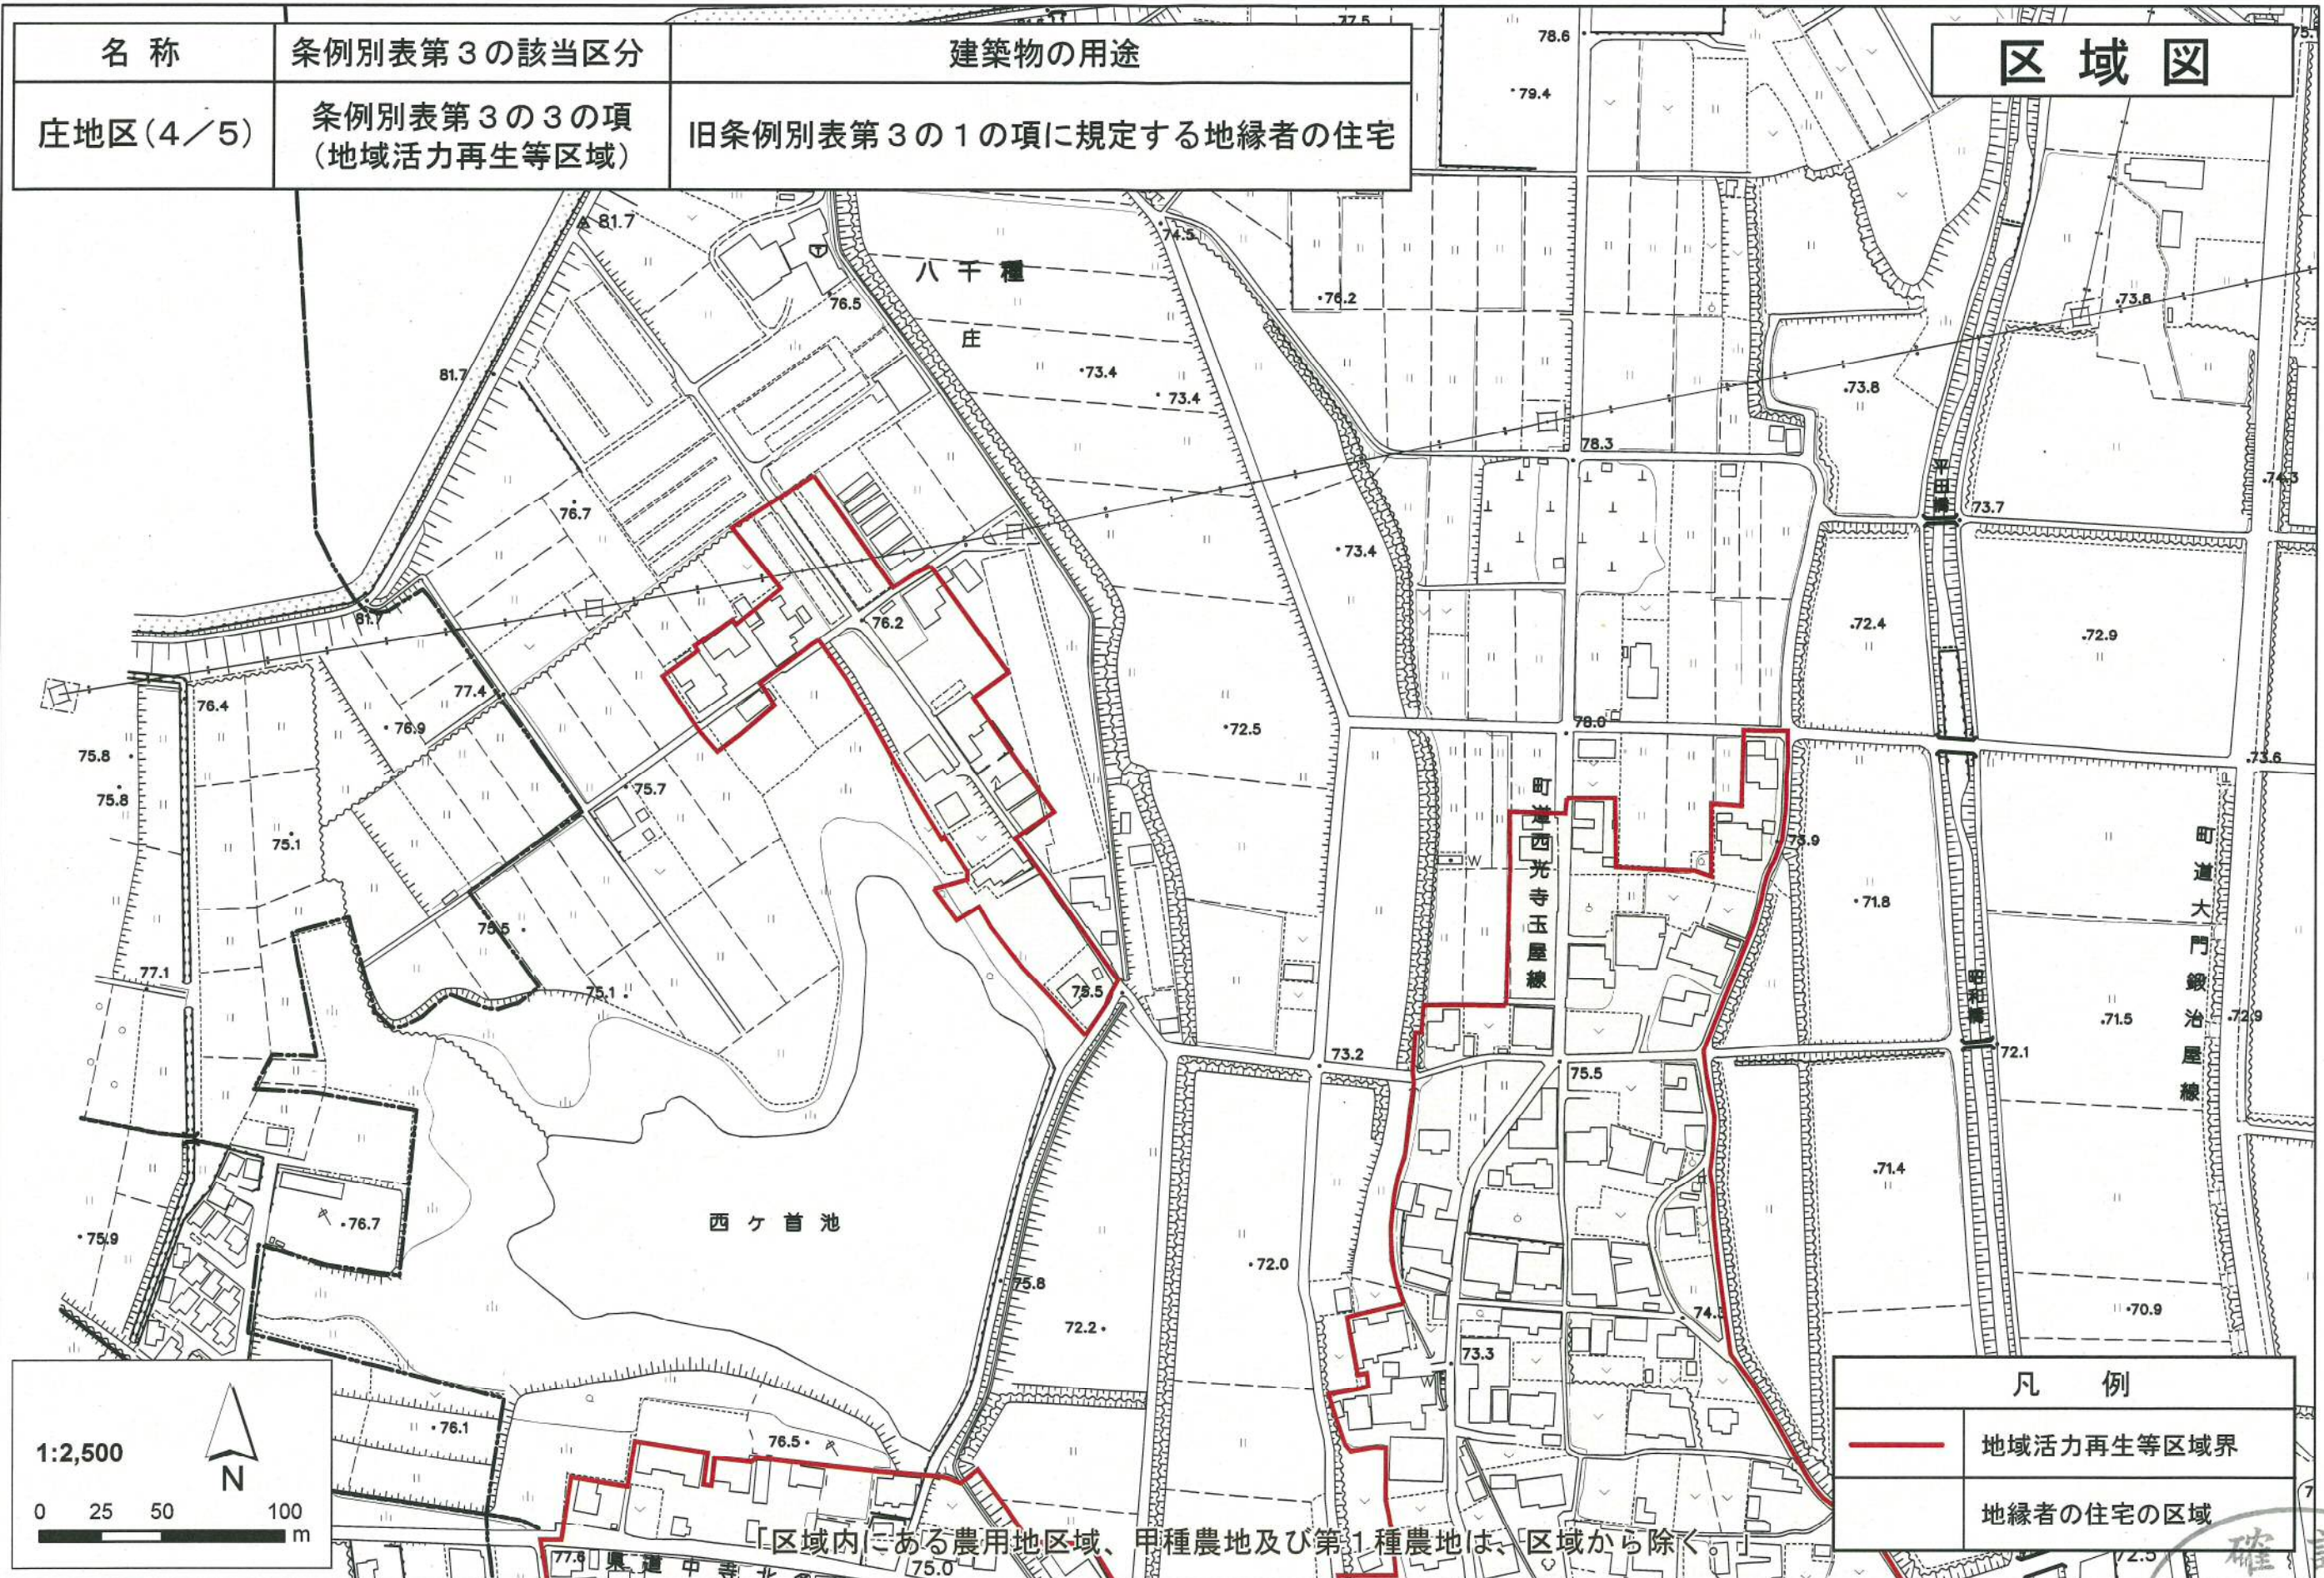

区域図

凡例

- 地域活力再生等区域界
- 地縁者の住宅の区域

確認

30.7.6

兵庫県建築指導課

