
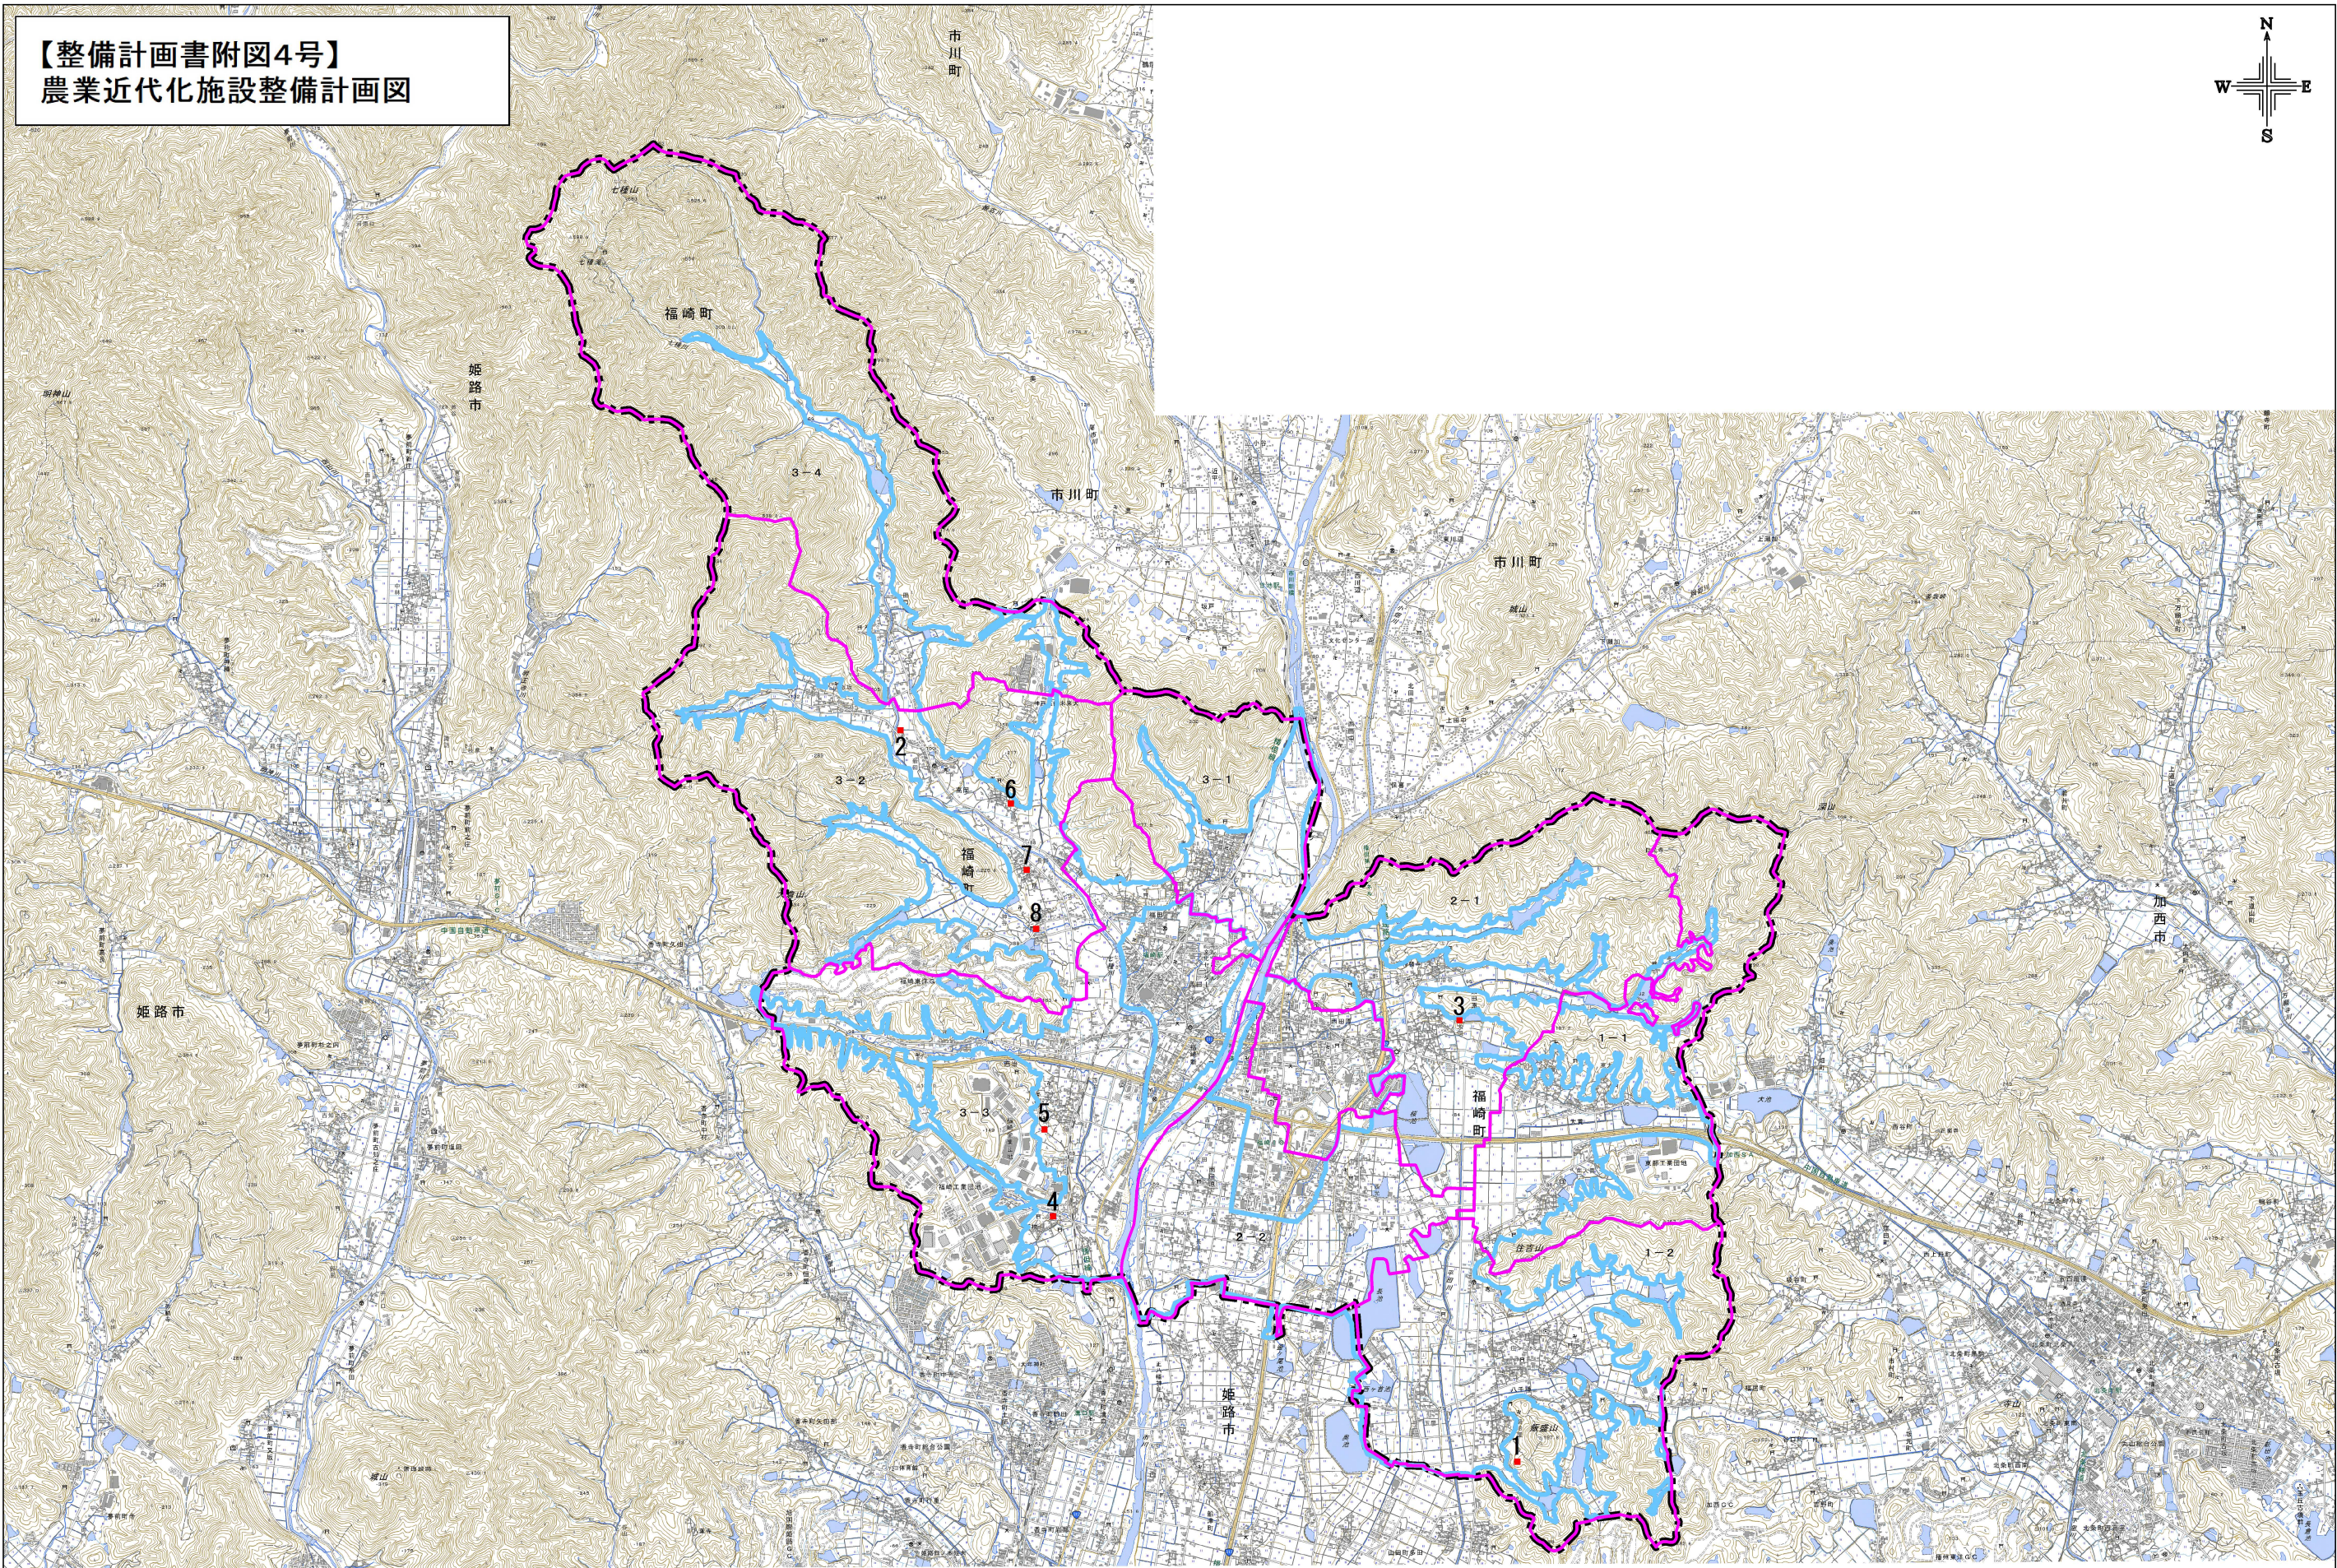


【整備計画書附図4号】
農業近代化施設整備計画図

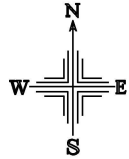

凡 例	
---	市 町 村 界
	農業振興地域界
	農 振 区 域 界
	農 業 近 代 化 施 設