
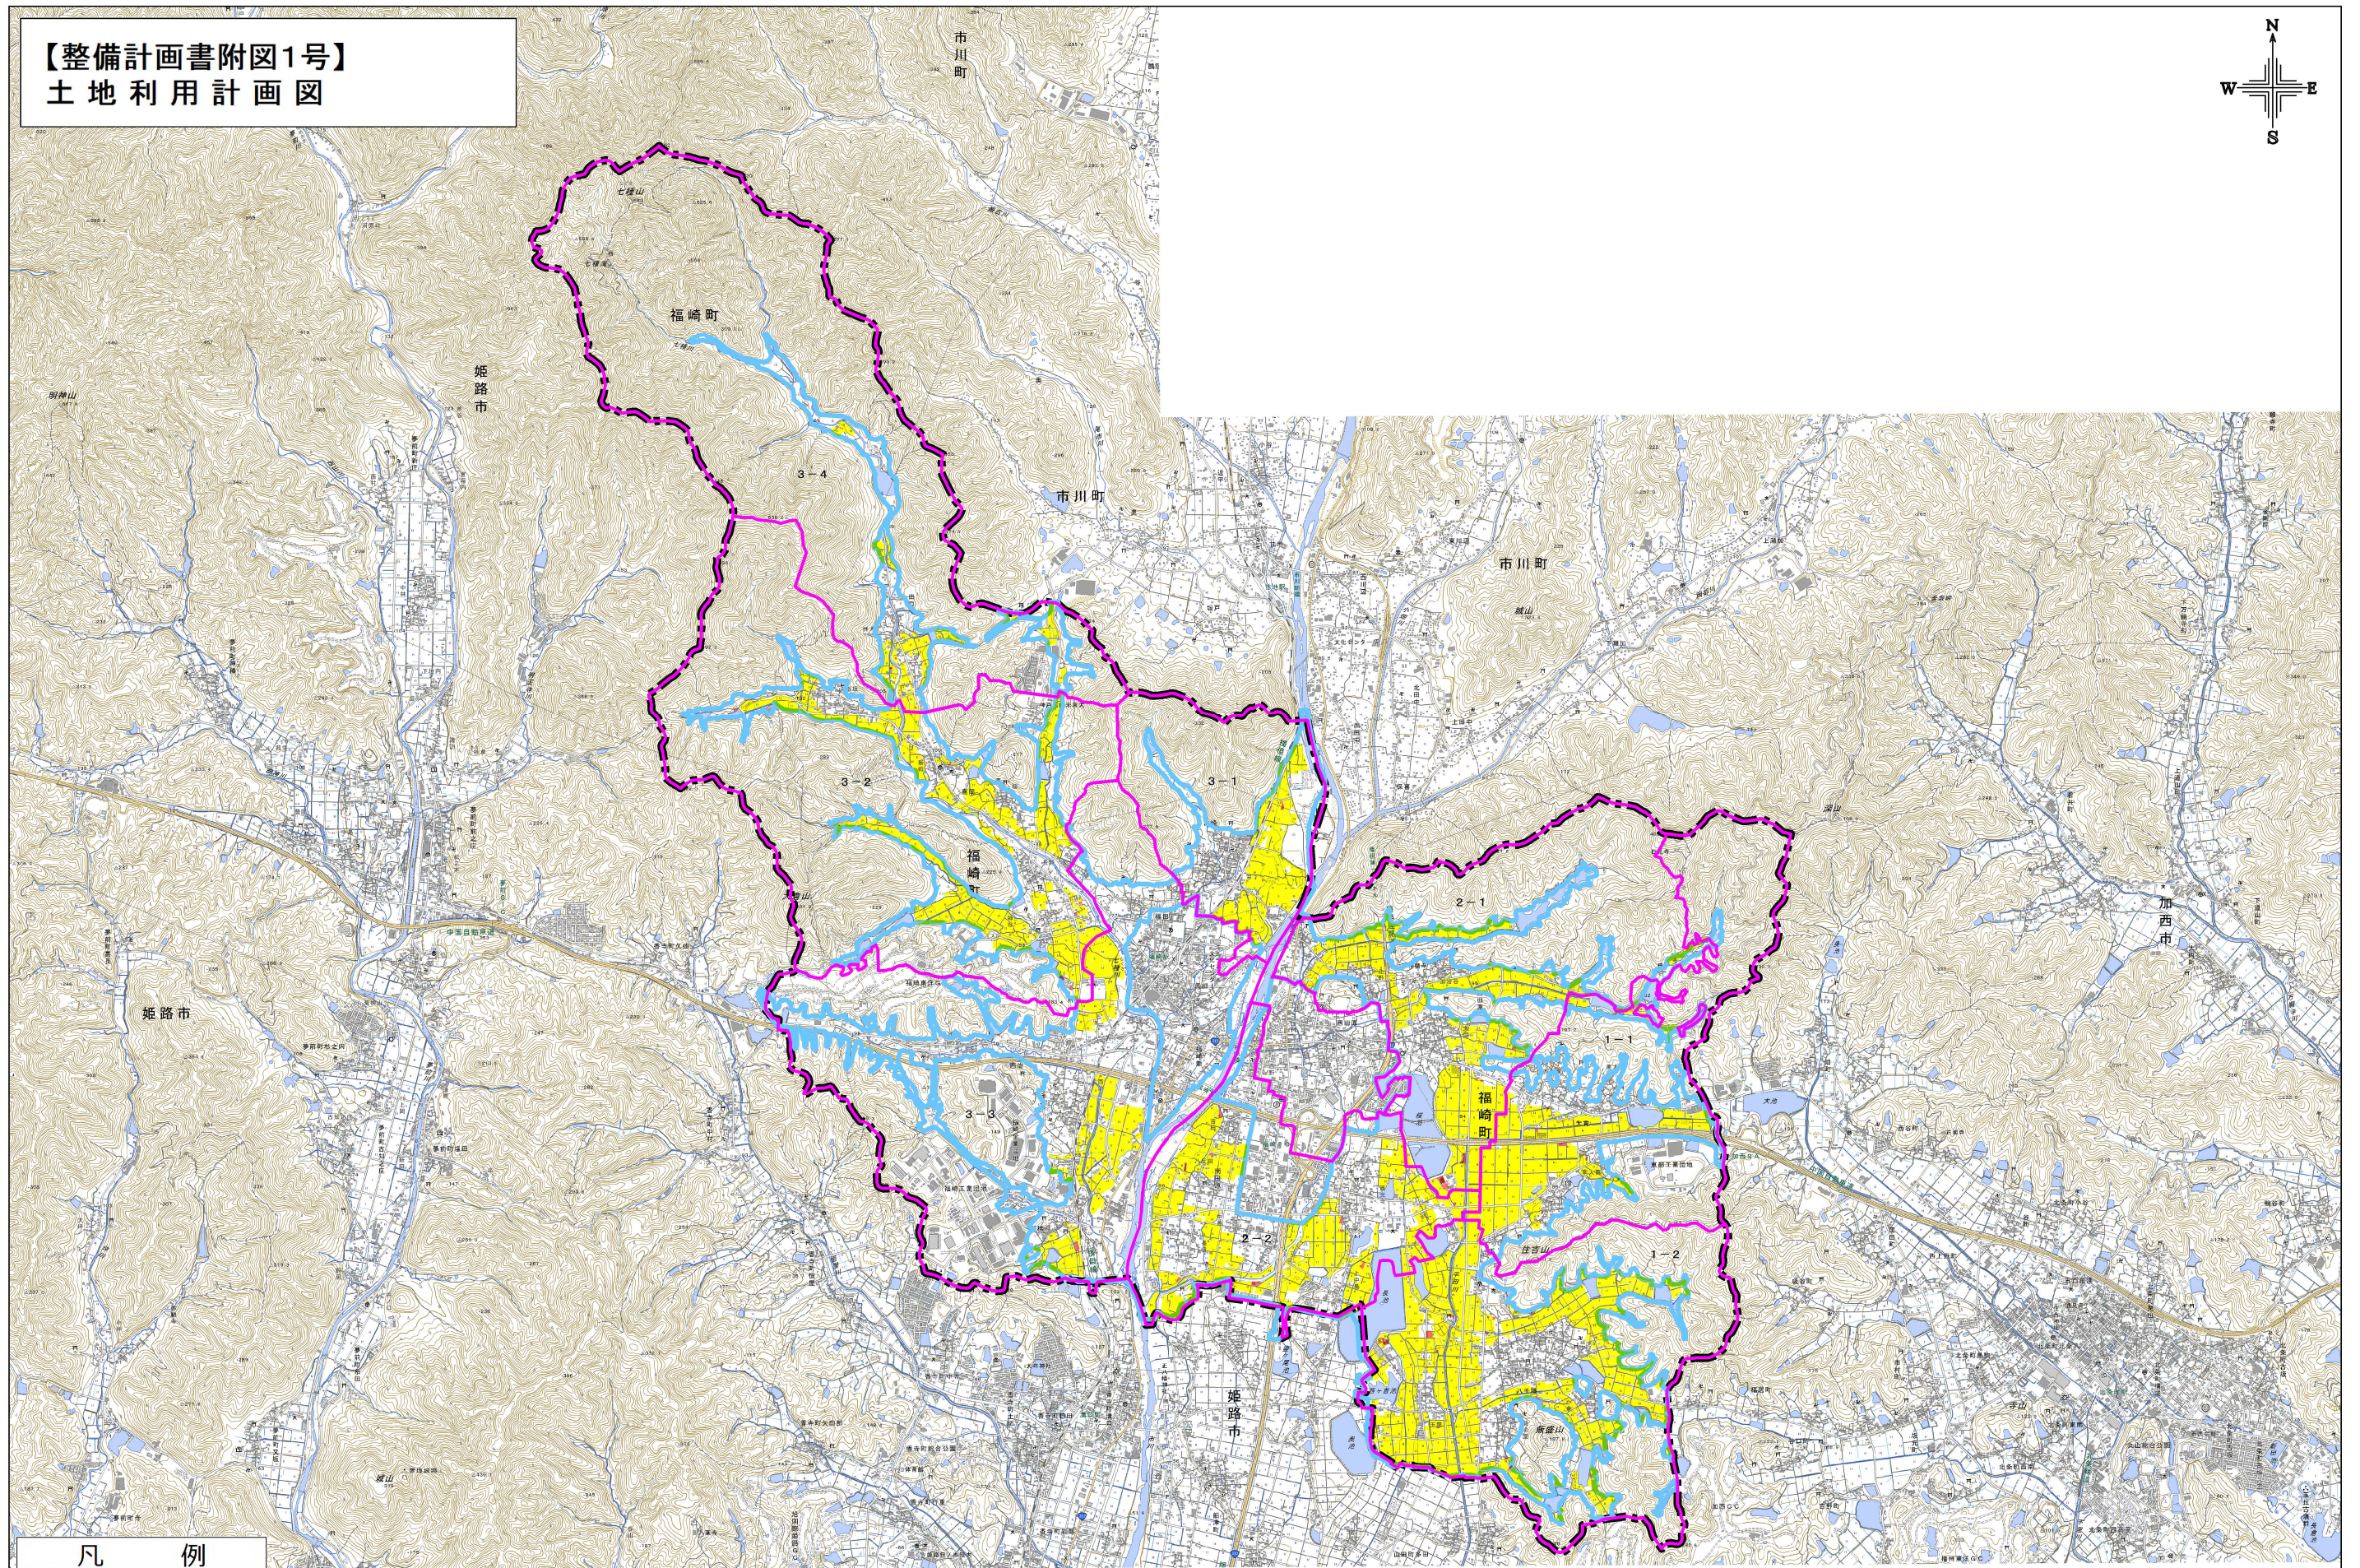


【整備計画書附图1号】  
土地利用計画図

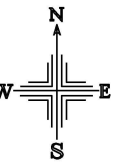

凡 例	
	市 町 村 界
	農業振興地域界
	農 振 区 域 界
	農 用 地
	農業用施設用地