
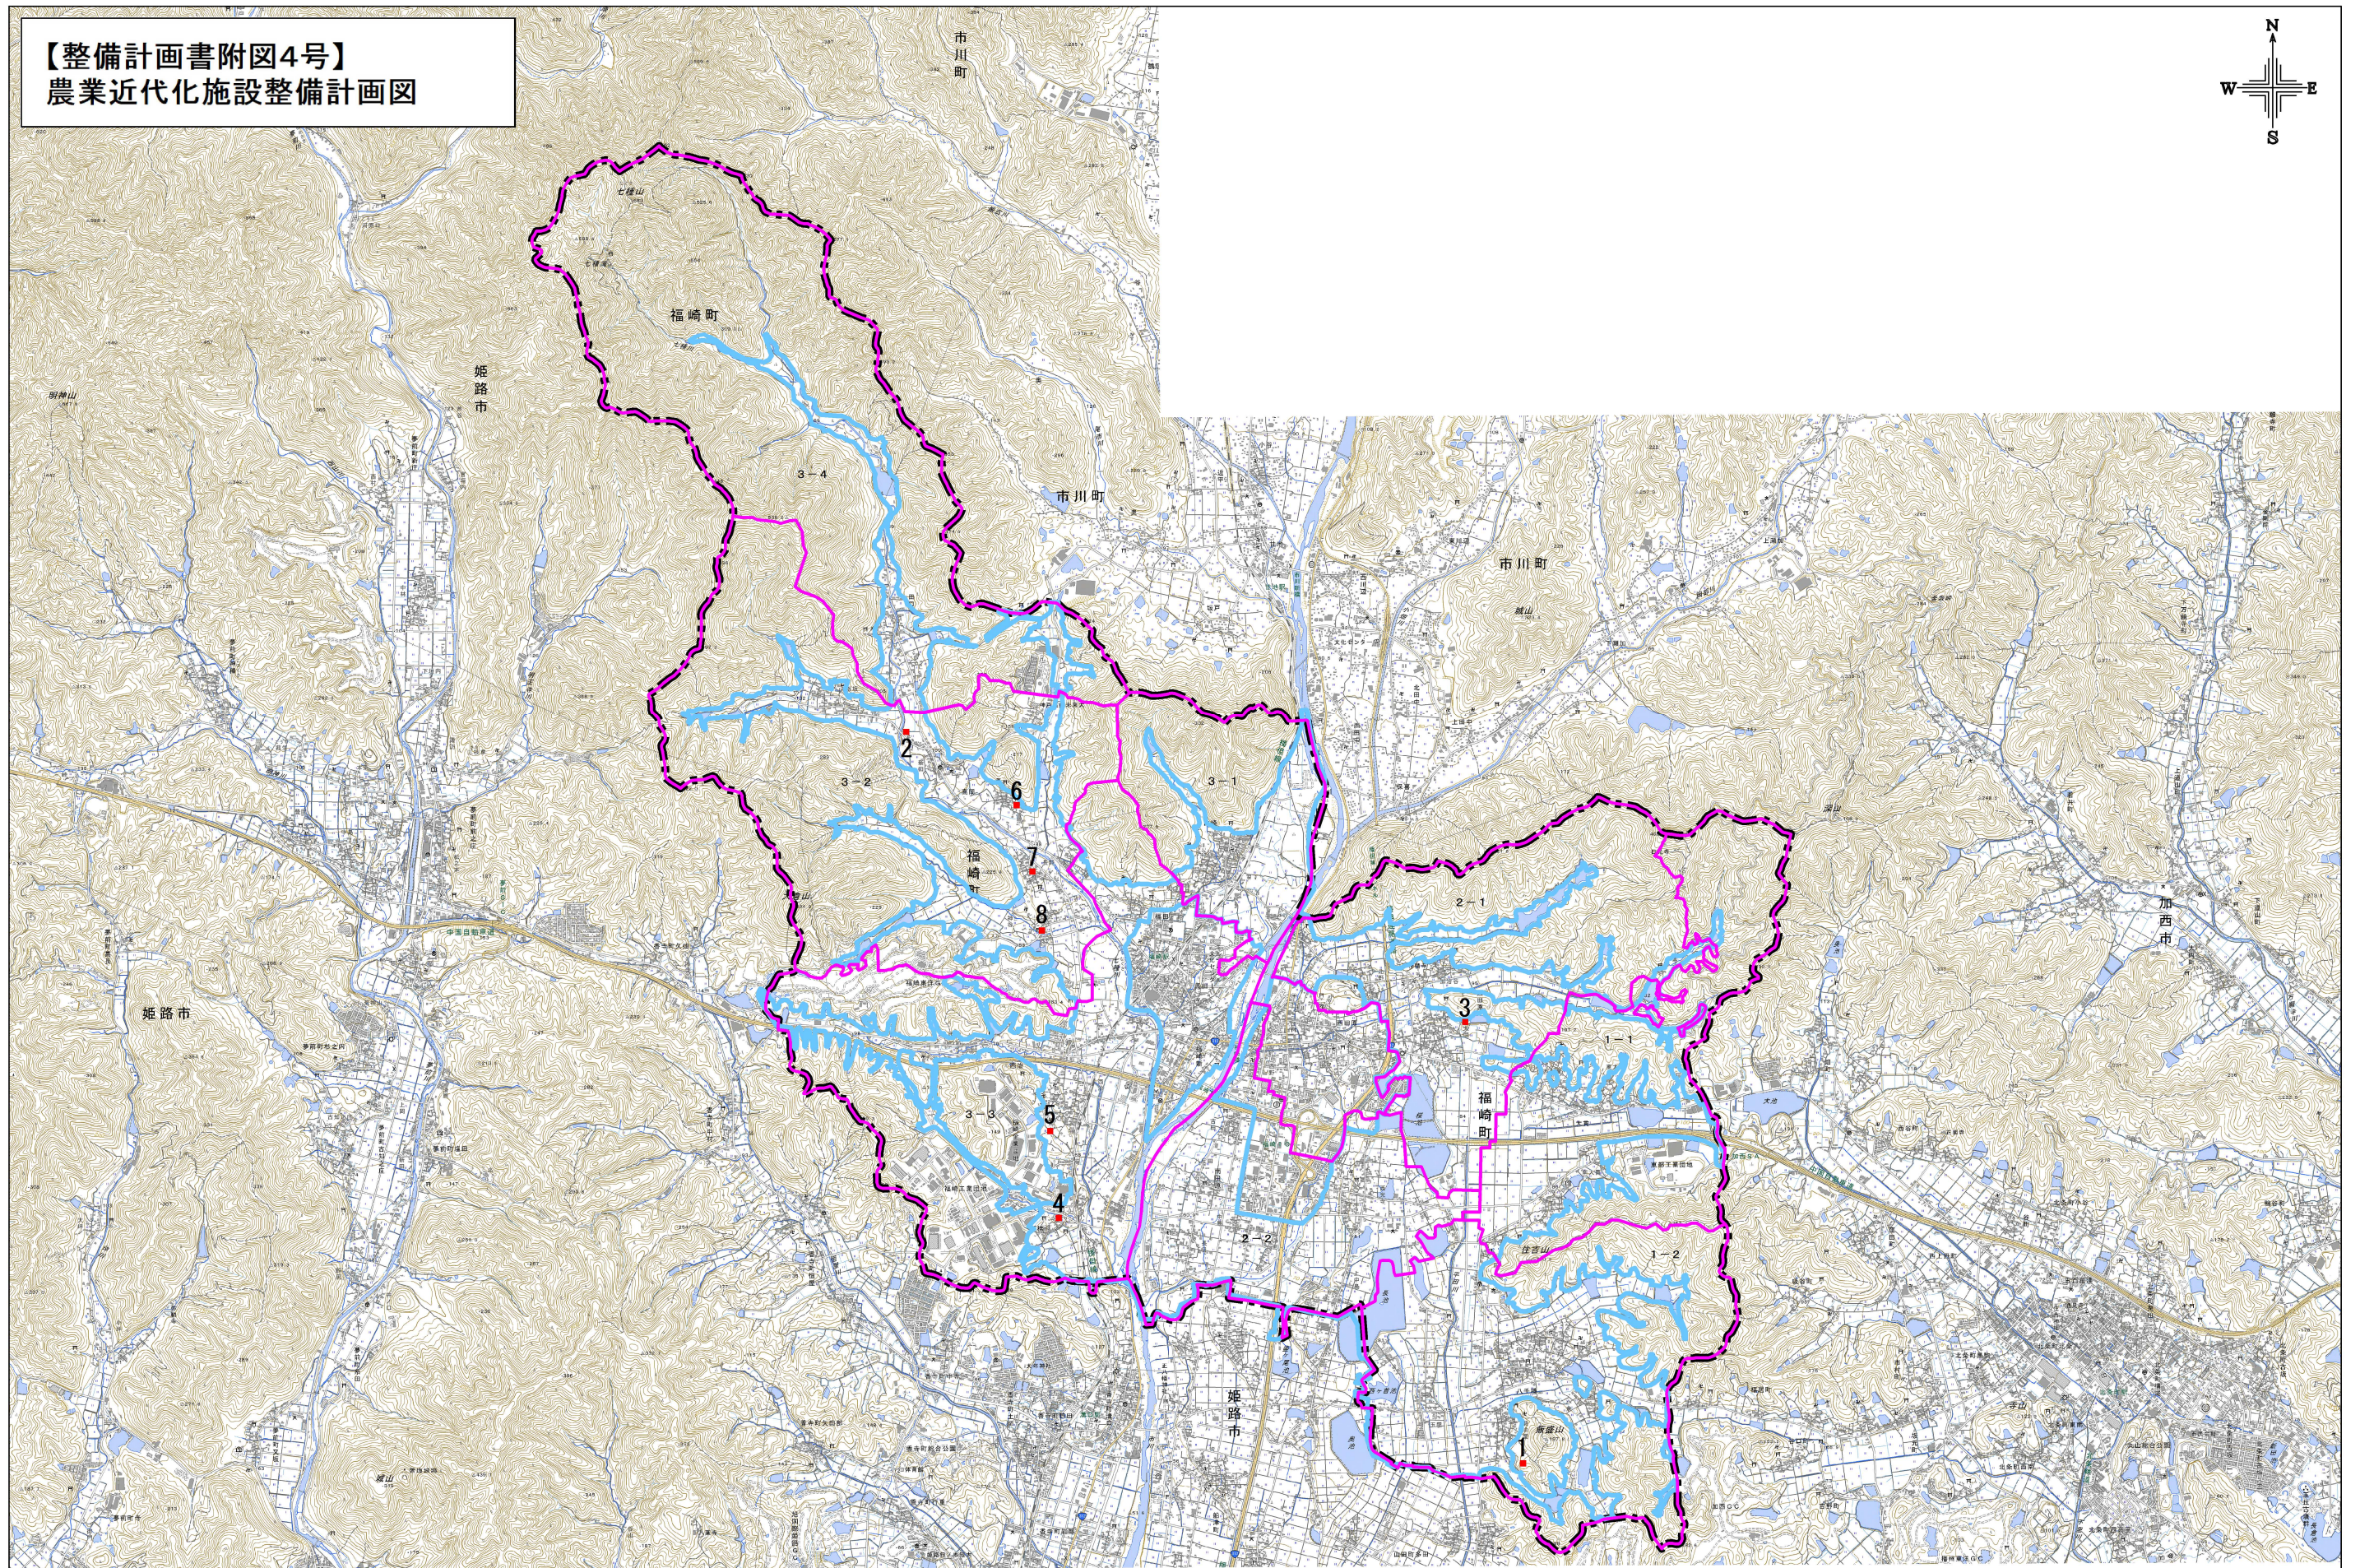


【整備計画書附図4号】  
農業近代化施設整備計画図

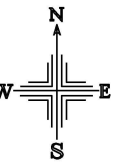

凡 例	
---	市 町 村 界
—	農業振興地域界
—	農 振 区 域 界
■	農業近代化施設