


表座敷 副屋 離れ 1階平面図

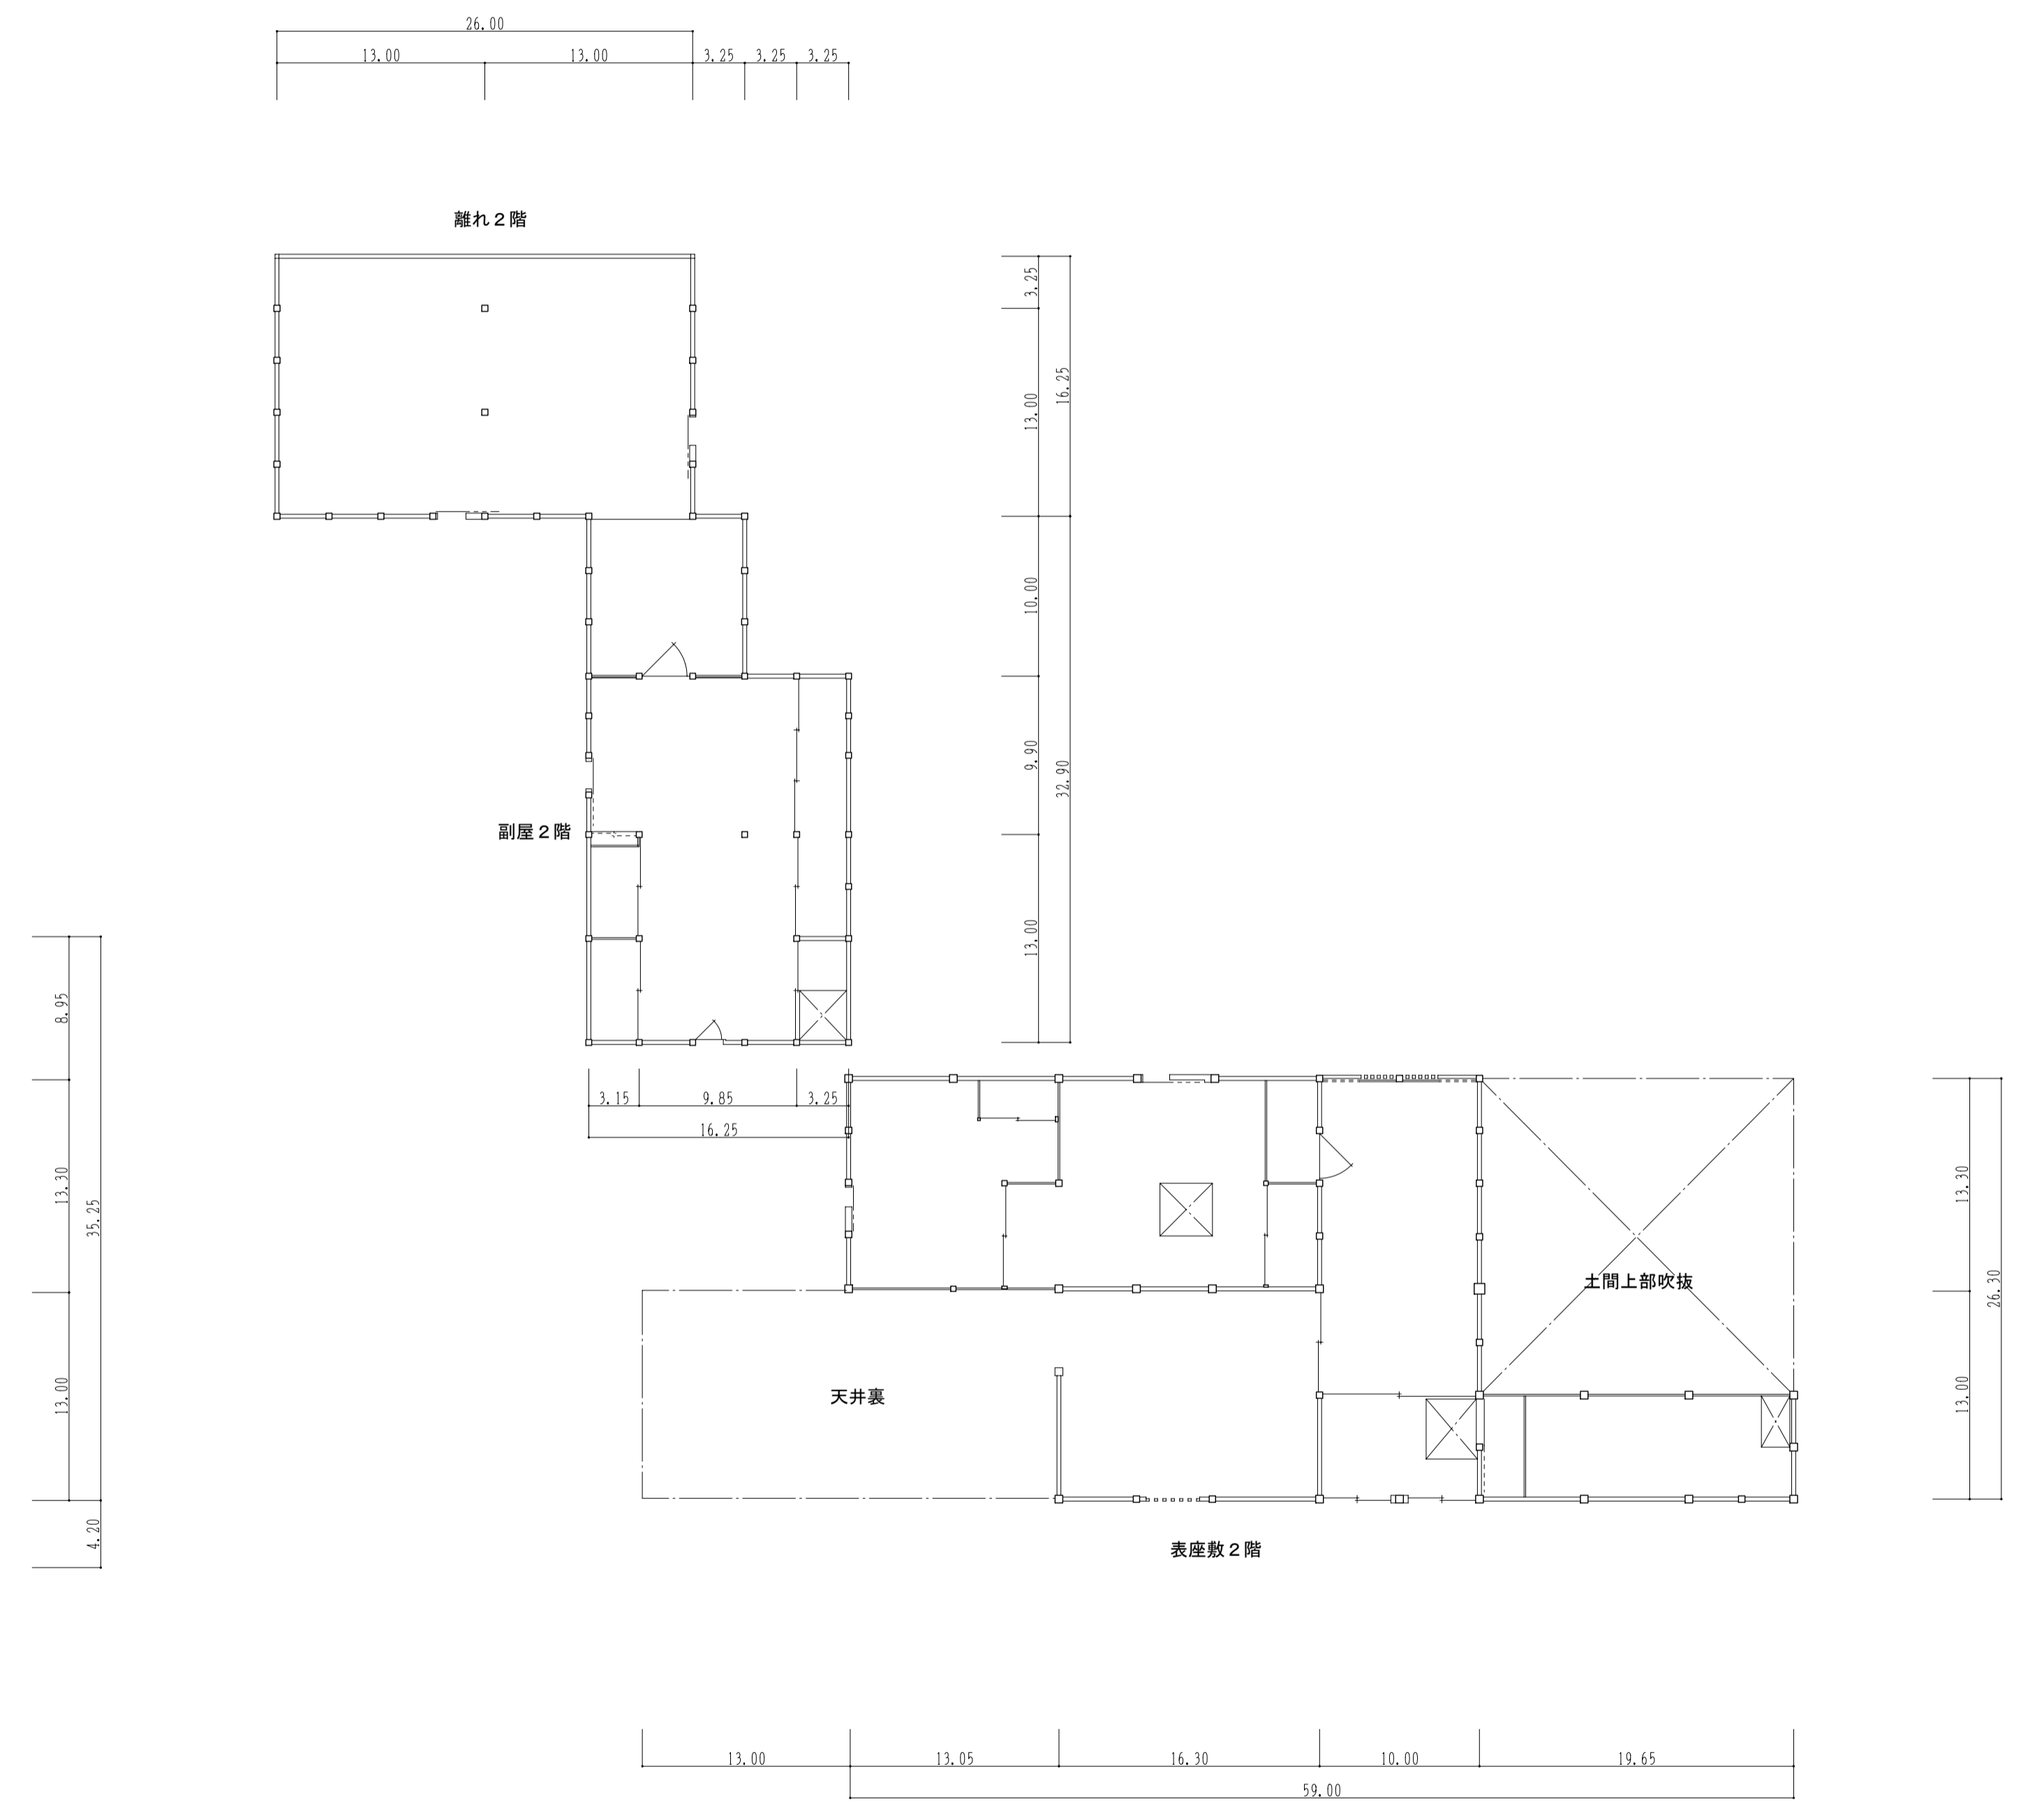

表座敷 副屋 離れ 2階平面図