




酒造蔵 2階 平面図

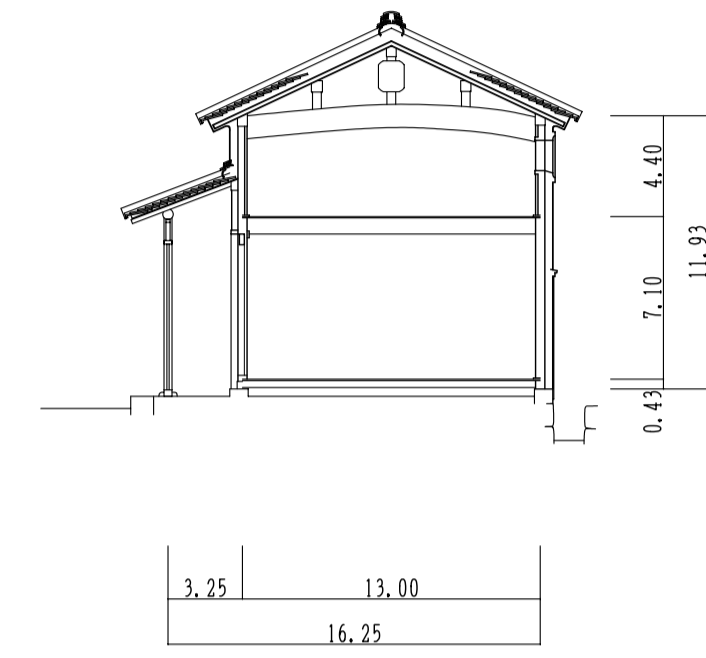


挽割部屋 断面図

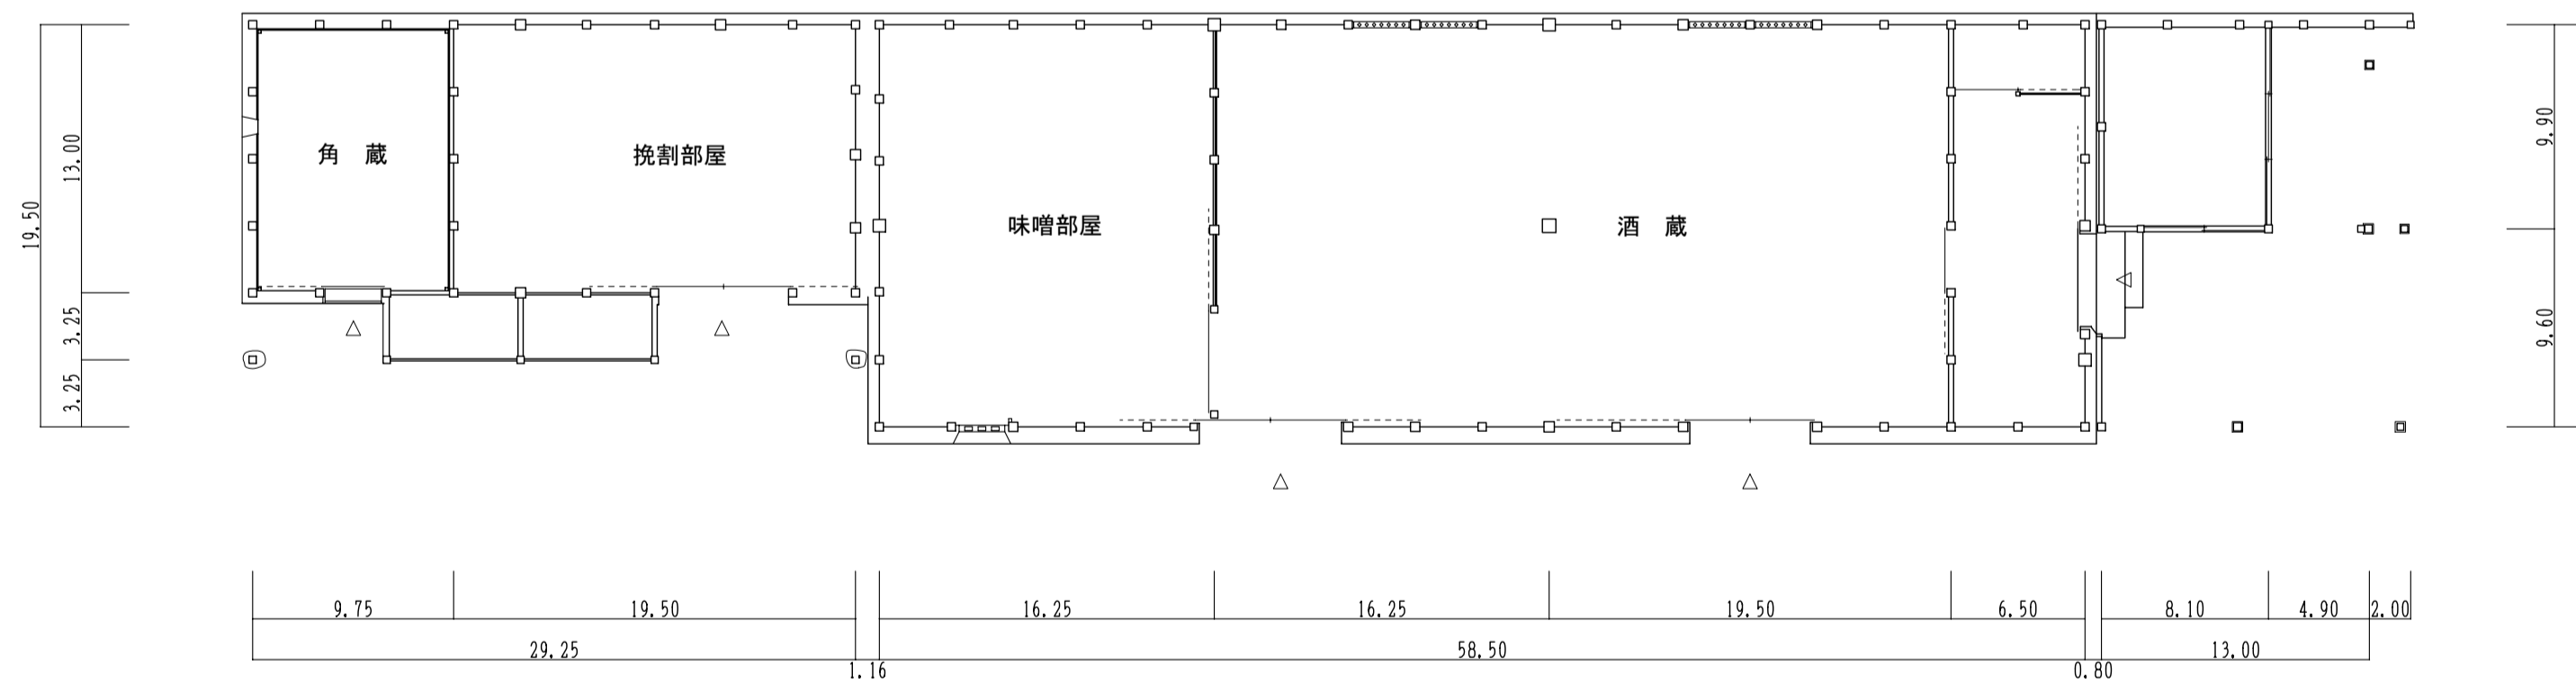

酒造蔵 1階 平面図

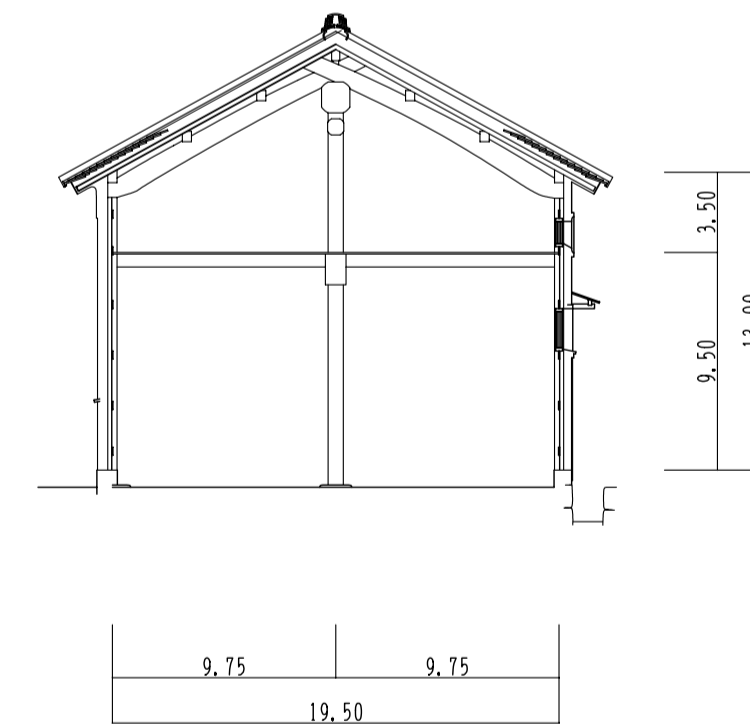

酒蔵 断面図

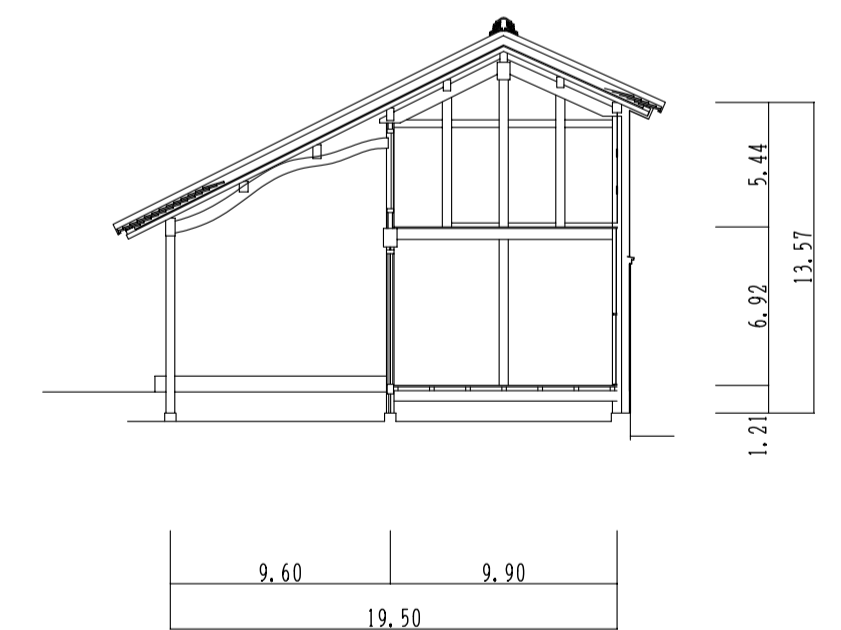

女中部屋 断面図