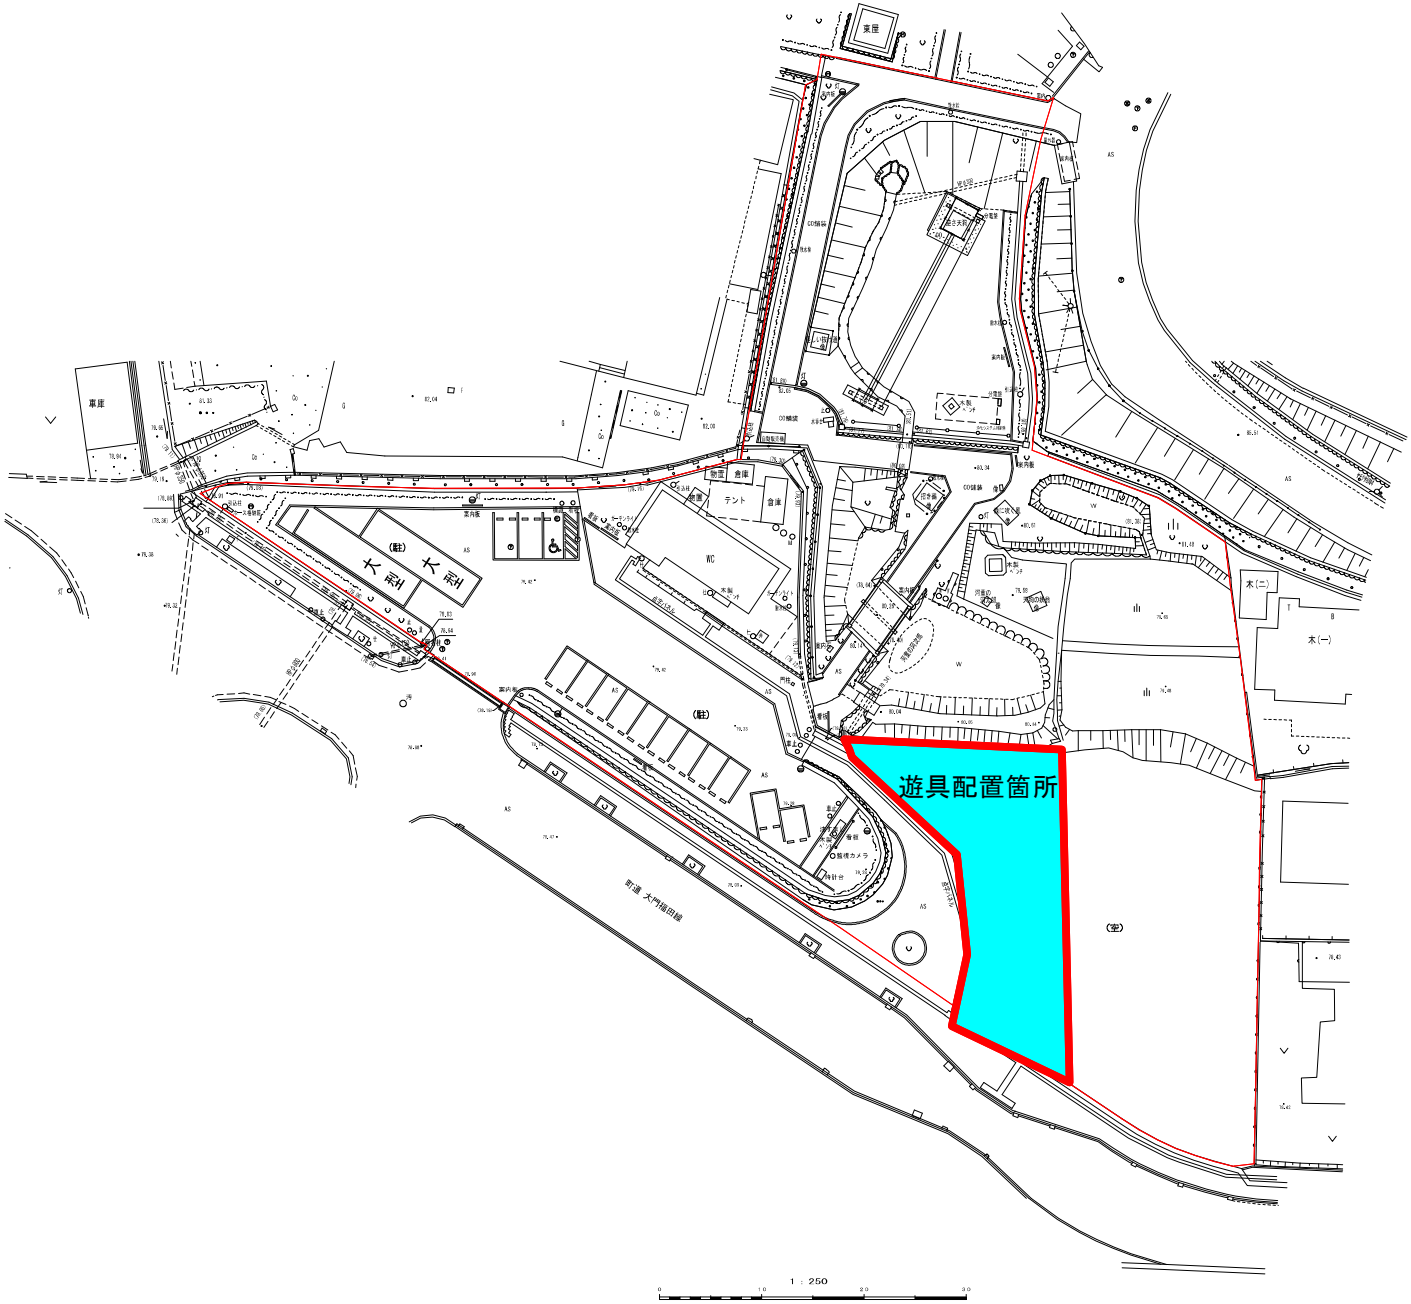

凡	例
荒地	⅃⅃
畑	∨
面庭	∪
防犯灯	
電柱	○
マンホール下水	
マンホール雨水	
マンホール水道	
マンホール未分類	
空き地	(空)
駐車場	(駐)
建物	W
樹木地	●
さく(越さく)	
境界	
コンクリート舗装	
ブロック舗装	
石敷舗装	
流水方向	
アスファルト	AS
コンクリート	(c)

平成　年度 事業	工事
辻 川 山 公 園	
神崎郡福崎町西田原 地内	
平 面 図	第　全
縮尺 1 : 2 5 0	
福 崎 町	

位置図