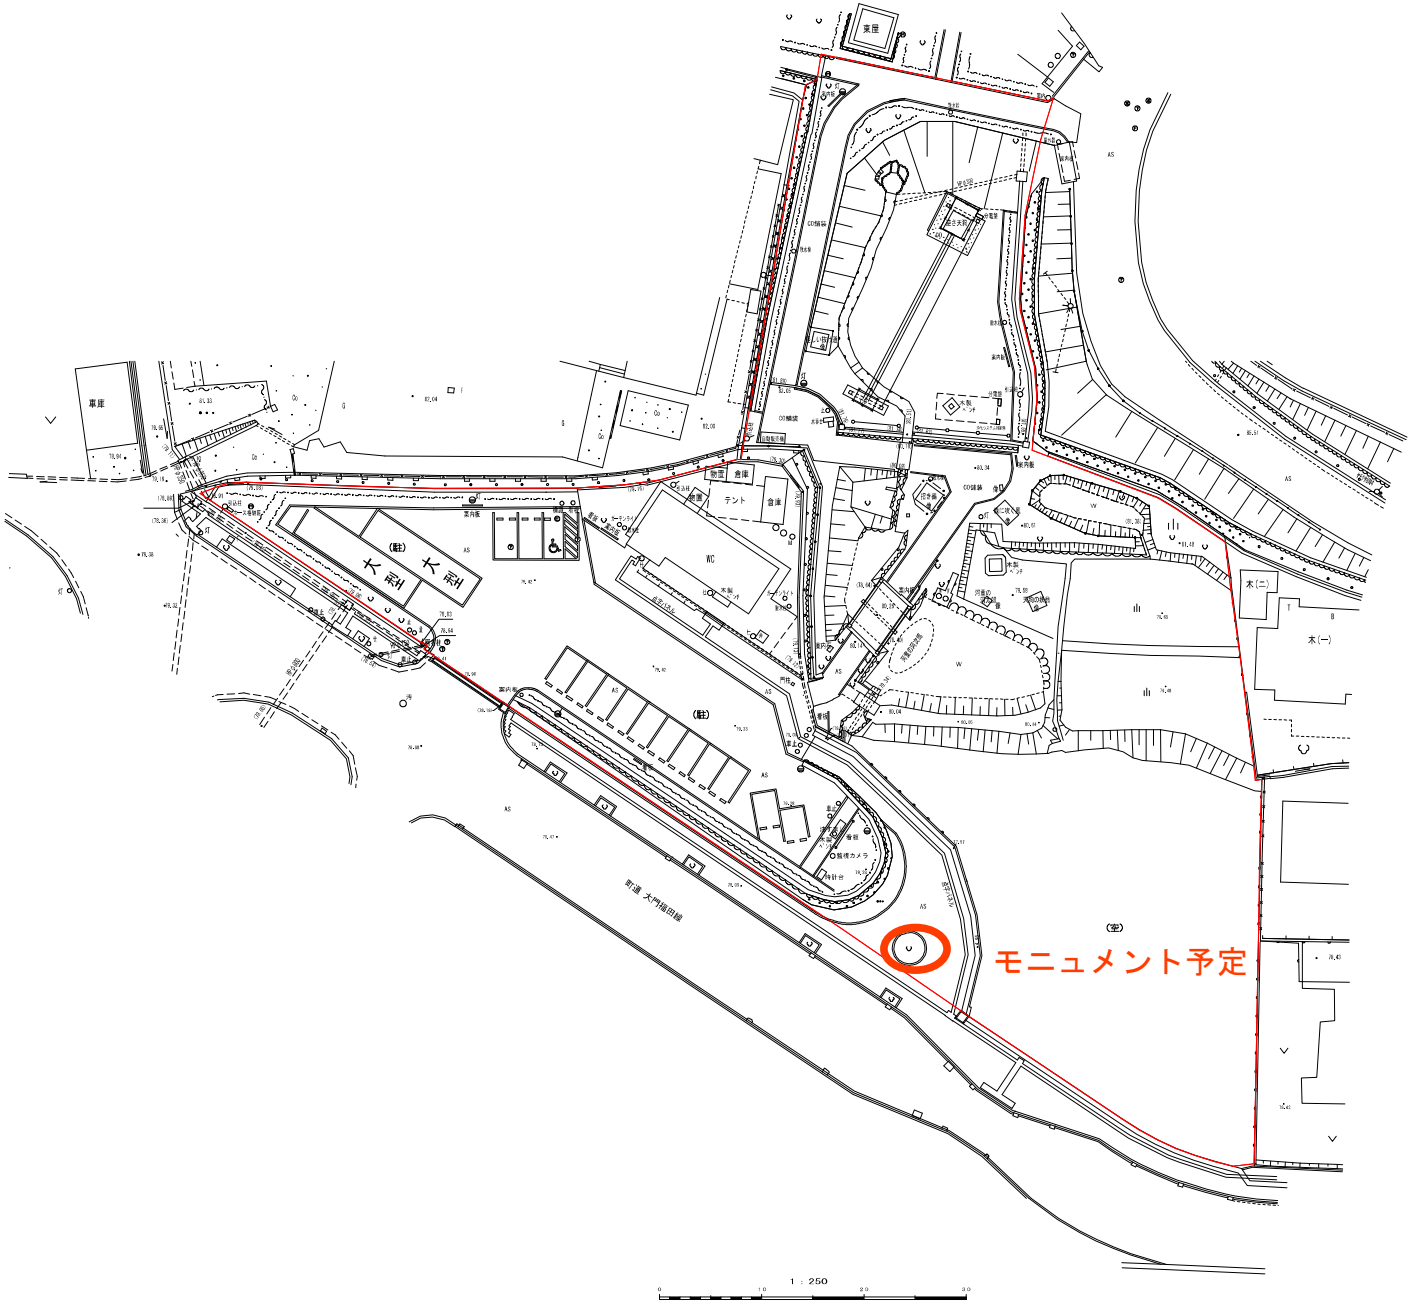


凡	例
荒地	
畑	
面積	
防犯灯	
電柱	
マンホール下水	
マンホール雨水	
マンホール水道	
マンホール未分類	
緊急車	(空)
駐車場	(駐)
消火	W
標高点	
さく（越さく）	
境界	
コンクリート舗装	
ブロック舗装	
石舗装	
流水方向	
アスファルト	AS
コンクリート	(c)

平成　年度 事業	工事
辻 川 山 公 園	
神崎郡福崎町西田原 地内	
平 面 図	第　全
縮 尺　1 : 2 5 0	
福 崎 町	

位置図