




内蔵 1階平面図

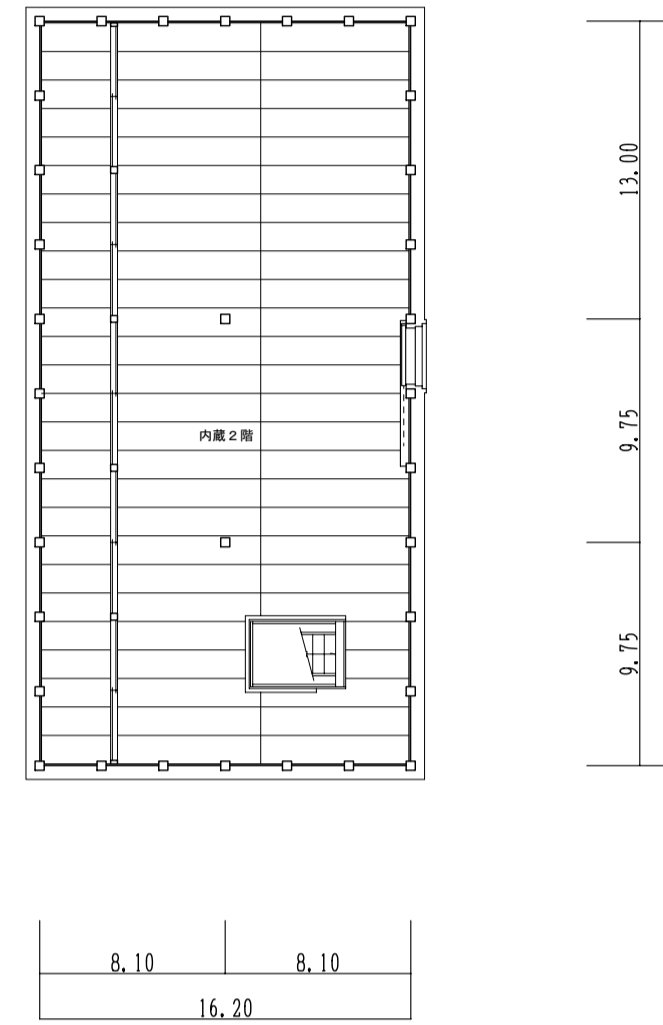


内蔵 2階平面図

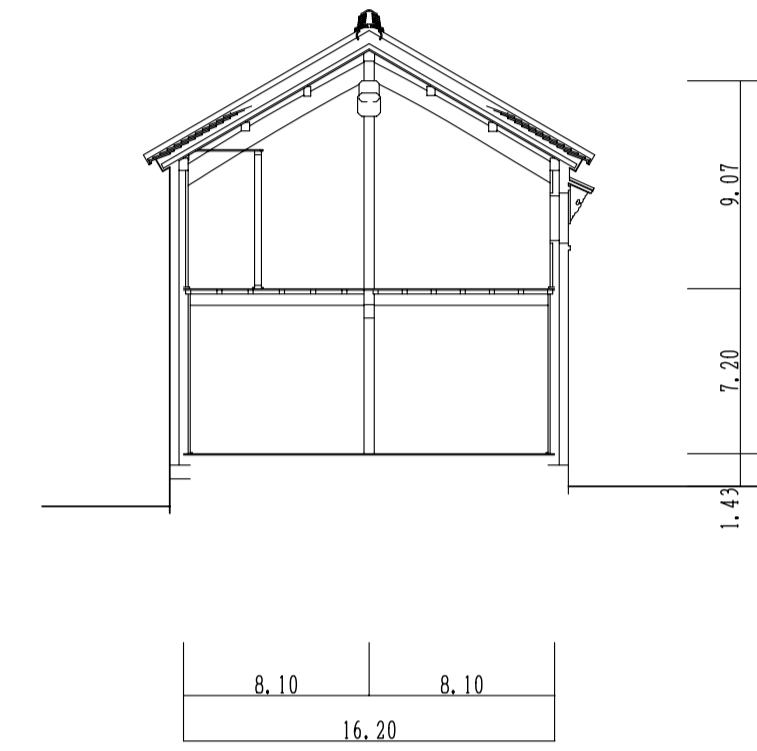


梁行断面図

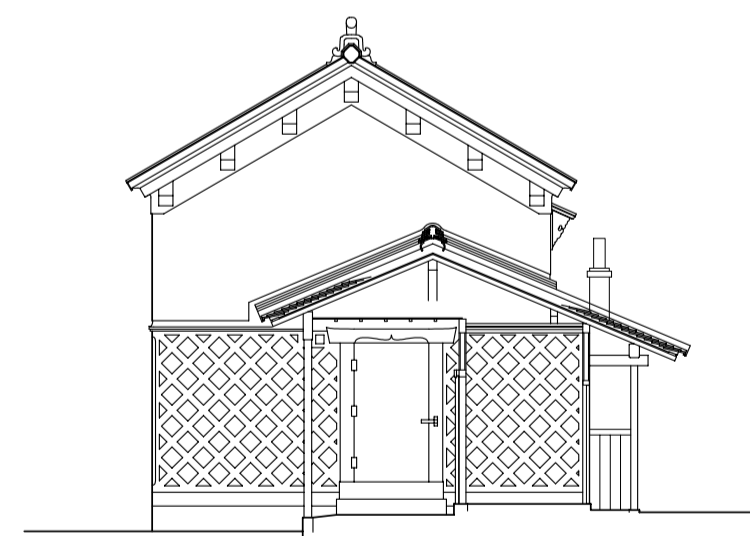

南立面図

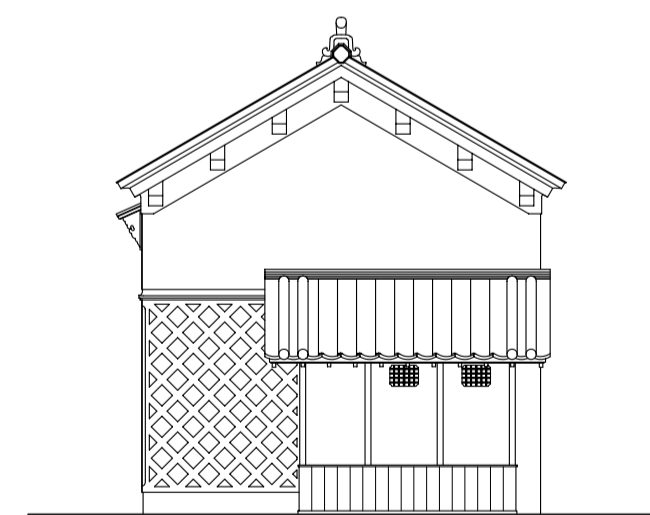

北立面図

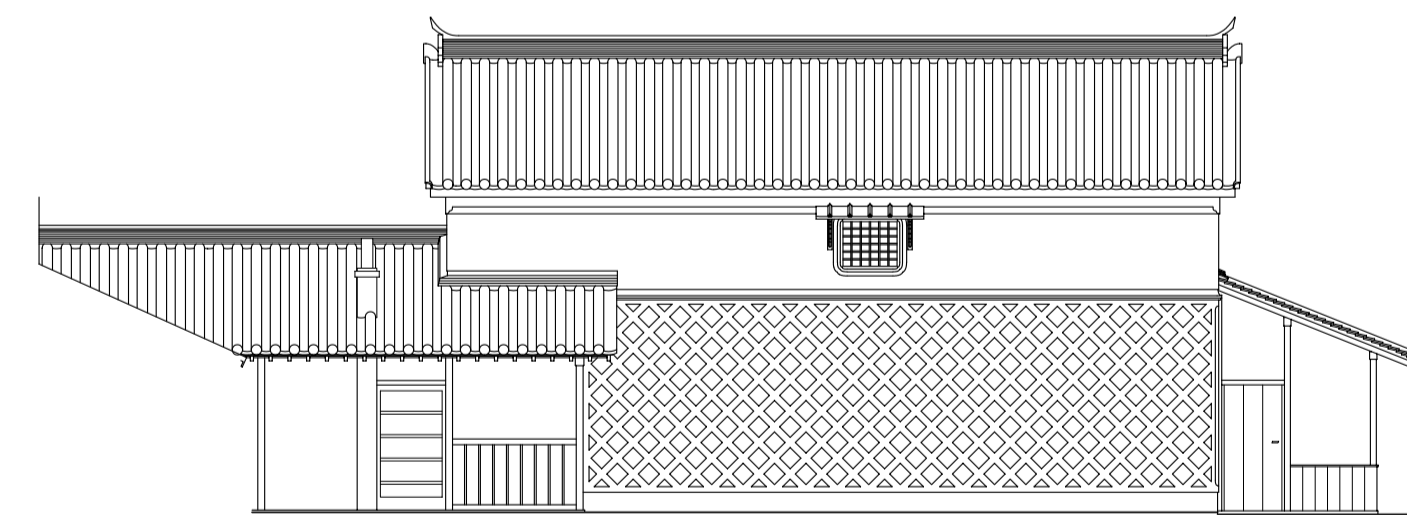

東立面図